

STAROSTA RADZIEJÓWSKI

woj. kujawsko-pomorskie

pow. radziejowski

Jed. ewiden. RADZIEJÓW


obręb SZOSTKA

MAPA

Skala 1: 5000


poz. rejestr. G/8 nr dz. 93

właściciel

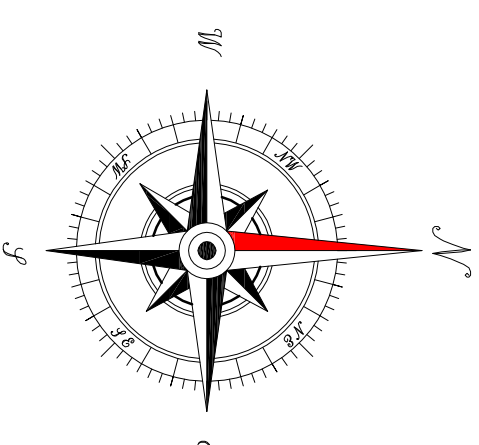

LEGENDA:

- Krawężel jezdni
- Oś jezdni

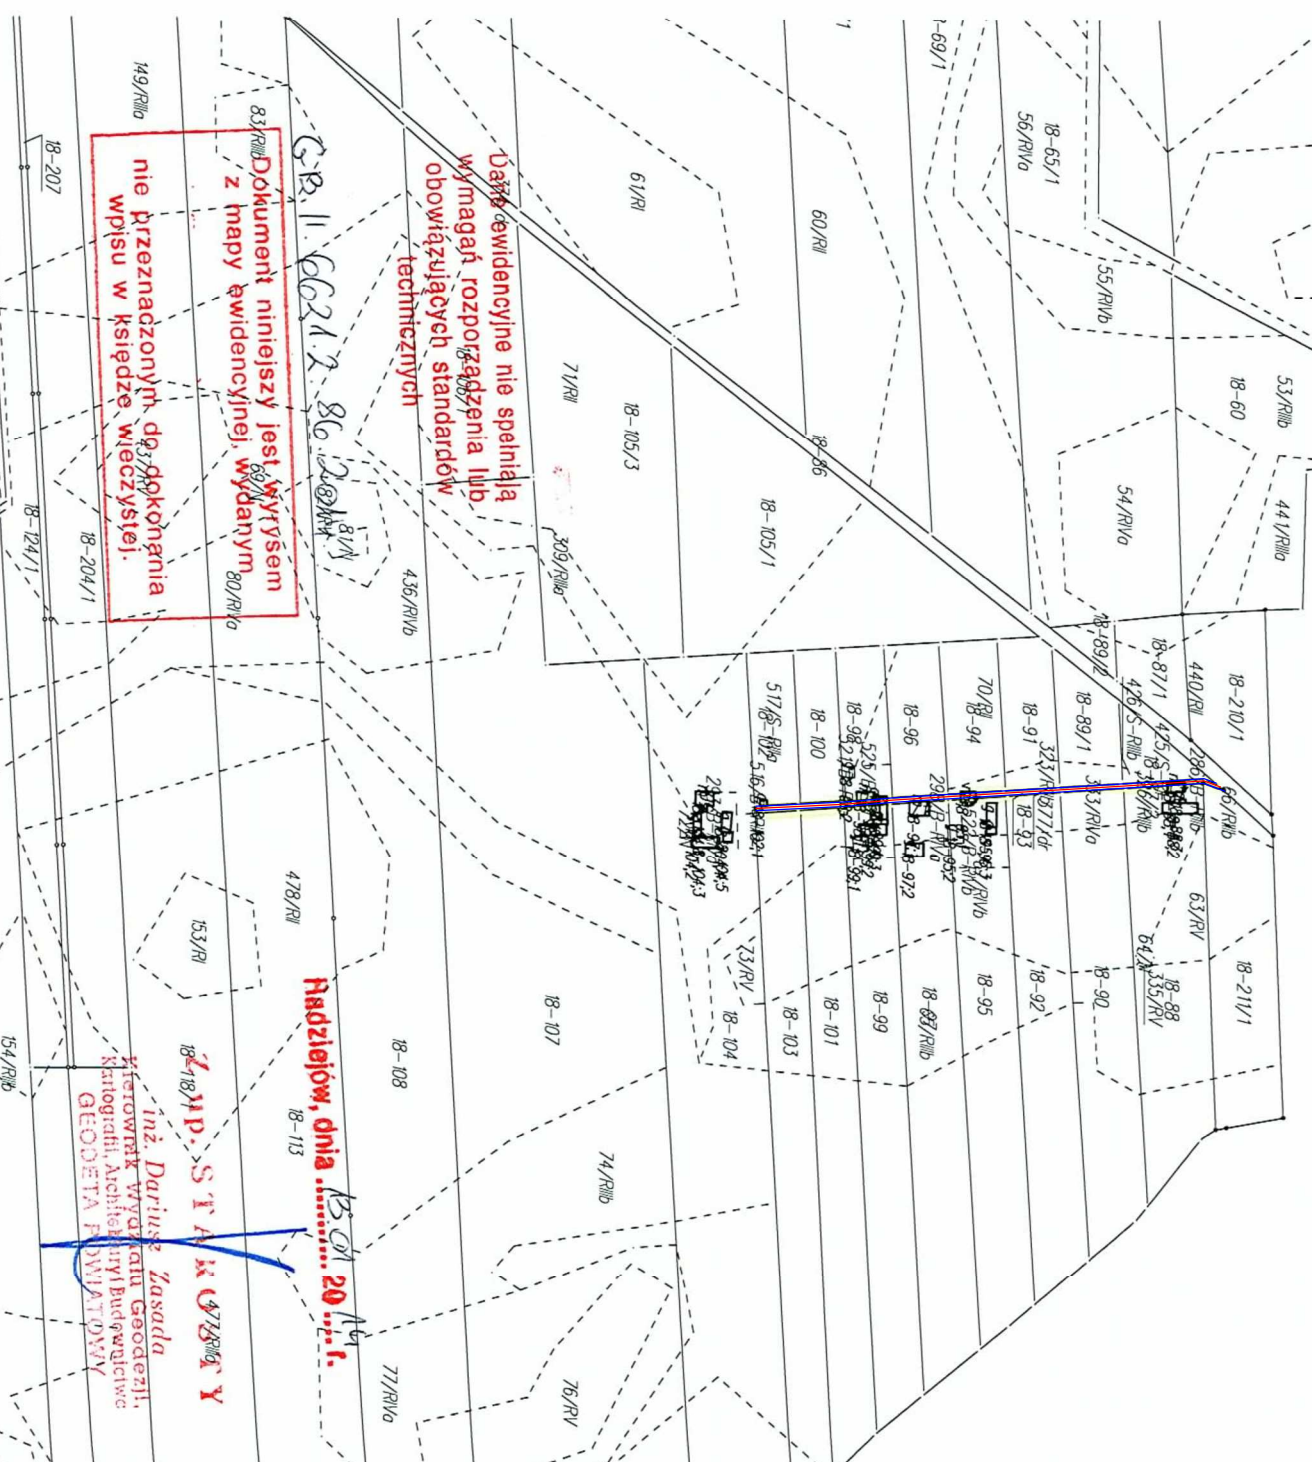

Nazwa inwestycji: **Utworzenie drogi dojazdowej w miejscowości Szostka**

Lokalizacja: **Województwo kujawsko - pomorskie, powiat radziejowski, gmina Radziejów, miejscowość Szostka**

Investor: **Gmina Radziejów**

Stadium dokumentacji: **Projekt budowlany**

Nazwa arkusza: **Projekt Zagospodarowania Terenu**

Biuro projektowe: **Usługi Drogowe**
mgr inż. Sergiusz Makowski
ul. Kałajska 87a 87-800 Włocławek
kor.: ul. Kałajska 83/63 87-800 Włocławek
tel. 785 46 12 73
e-mail: uslugi.drogowe@gmail.com
www.facebook.com/uslugi.drogowe

Projektant: **mgr inż. Sergiusz Makowski**
Kierowanie robotami budowlanymi bez ograniczeń w specjalności drogowej
Podpis:

Brzoza: **DROGOWA** Skala: **1:5000** Data: **20.02.2014 r.** Nr arkusza: **2**