

**MAPA DO CELÓW PROJEKTOWYCH**  
**SKALA 1:500**

**PROJEKT ZAGOSPODAROWANIA TERENU**  
**SKALA 1:500**  
**BUDOWA ŚCIEŻKI PIESZO - ROWEROWEJ**  
**W MIEJSCOWOŚCI PŁOWCE ORAZ PŁOWCE II**

- Projektowany krawężnik betonowy 15x30cm
- Projektowany krawężnik betonowy 15x25cm
- Projektowany opródk betonowy 12x25cm
- Projektowane obrzeże betonowe 6x30cm
- Ścieżka pieszo-rowerowa (nieoznaczona blumeczo)
- Ścieżka rowerowa (nieoznaczona blumeczo)
- Ścieżka pieszo-rowerowa (nieoznaczona blumeczo)
- Zjazd na szerokości ścieżki pieszo - rowerowej (nieoznaczona blumeczo)
- Miejsca postojowe dla rowerów (nieoznaczona blumeczo)
- Kształt postojowego dla samochodów osobowych (kolejka betonowa kolor szary gr. 8 mm)
- Płyta szklona trójkrotna szer. 50 cm
- Płoczo utworzone z KSM
- Projektowane solewki
- Projektowany opskot
- Projektowany przymiarek PCV fi. 160 mm
- Projektowane rowy (trapezowe)
- Projektowane rowy (trójkrotne)
- Umocnienie rowu betonowym
- Elementy do ozdobienia / wykończenia



OKZPG: GB/IV/640/8.616.2019  
 Działka nr. 151  
 ID i nazwa: fidejuszki ewidencyjne/ 04106 2 Radziejów  
 ID i nazwa: obręb ewidencyjny/ 04106 20012 Płowce II  
 Układ prostokątny płaski: 1965 strona 3  
 Układ wysokościowy: Kronstadt 60  
 Aktualizacja w obszarze: A - B - C - D  
 Mapa aktualna na dzień: 25.05.2019 r.  
 Godło mapy: 365324134; 133; 131; 083  
 TERYT.: 04106\_20012

Wykonanie niniejszej mapy nie było poprzedzone ustaleniami dotyczącymi ewentualnych służebności gruntowych obciążających grunty położone w granicach projektowanej inwestycji budowlanej.

Mapa zgodna z przepisami § 79 ust. 5 rozporządzenia MSWiA z dnia 9.11.2011 r. (Dz. U. Nr 263 poz. 1572) - nie należy się do projektowania budowlanego w odległości mniejszej niż 4,0 m od granicy nieruchomości. Wykonana pod projektem chodnika - ścieżki rowerowej

**GEOKLAS**  
 mgr inż. Tomasz Dominik  
 88-200 Radziejów, Czochowo 43  
 Tel. 695-715-832 e-mail: geoklas@wp.pl  
 Regon 314401663 NIP 889-142-71-05  
 www.geoklas.pl

**DZIĘNIKARZ GEOLOGICZNY**  
**mgr inż. Tomasz Dominik**  
 Opracował: inż. gołdeta Paryk Łapinski  
 Pod nadzorem: mgr inż. Tomasz Dominik nr upr. 21671

**GEODETA UPRAWNIONY**  
**mgr inż. Tomasz Dominik**  
 nr upr. 21671

**STARSZYSTWO POWIATOWE**  
 Powiatowy Urząd Geodezji i Kartografii  
 ul. Wolności 20/22, 88-200 Radziejów  
 tel. 695 348 375

**PROJEKTANT**  
 inż. JANI SZELAGOMSKI  
 ul. Kosciuszki 20/22, 88-200 Radziejów

**PROJEKTANT**  
 inż. JANI SZELAGOMSKI  
 ul. Kosciuszki 20/22, 88-200 Radziejów



OBIEKT	BUDOWA ŚCIEŻKI PIESZO - ROWEROWEJ W MIEJSCOWOŚCI PŁOWCE I ORAZ PŁOWCE II
ADRES BUDOWY	PŁOWCE I ORAZ PŁOWCE II, GMINA RADZIEJÓW, DZ. NR 22/4, 22/5, 22/6, OBRĘB PŁOWCE I DZ. NR 148/1, 151, 252/3 OBRĘB PŁOWCE II
INWESTOR	GMINA RADZIEJÓW
BRANŻA	BRODOWA
PROJEKTANT	INŻ. JANI SZELAGOMSKI
BRANŻA DRUCOWA	INŻ. WOJCIECH DZIERŻAWSKI
ASISTENT PRZEJĘCIA BRANŻA DRUCOWA	
DATA	01.08.2019
PROJEKT ZAGOSPODAROWANIA TERENU	SKALA 1:500
	RFS. 2/3