


Nr rej. GB N.6642.661.2015

265.323.033.3-024.4

Pobawia się zgodność niniejszej kopii z treścią materiału państwowego zasobu geodezyjnego i kartograficznego	
Organ prowadzący państwowy zasob geodezyjny i kartograficzny	WOJEWÓDZTWO Kujawsko-Pomorskie
Nazwa materiału zasobu	Kopia mapy 1:25/87
Manifestator ewidencyjny materiału zasobu	
Data wykonania kopii	01 KML 2015
Linia, nazwisko i podpis osoby reprezentującej organ	mgr inż. S. Makowski


Nie wykazuje się istnienia w terenie innych niż wykazanych na niniejszej mapie urządzeń podziemnych, które miałyby być zgłoszone do inwentaryzacji lub o których nie jest informacji w bieżących brańskich

mgr inż. S. Makowski
Branża: Drogowa
Dział: Projekt

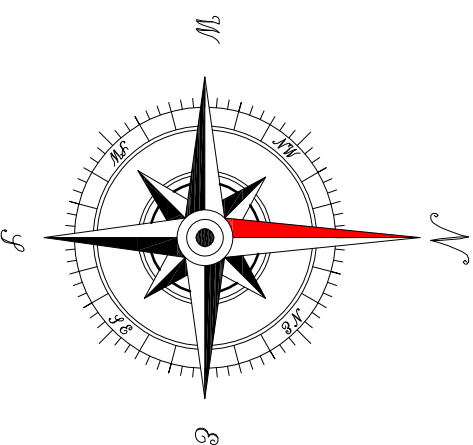

LEGENDA:

- Krawężnik jezdni
- Os jezdni
- Nawierzchnia jezdni

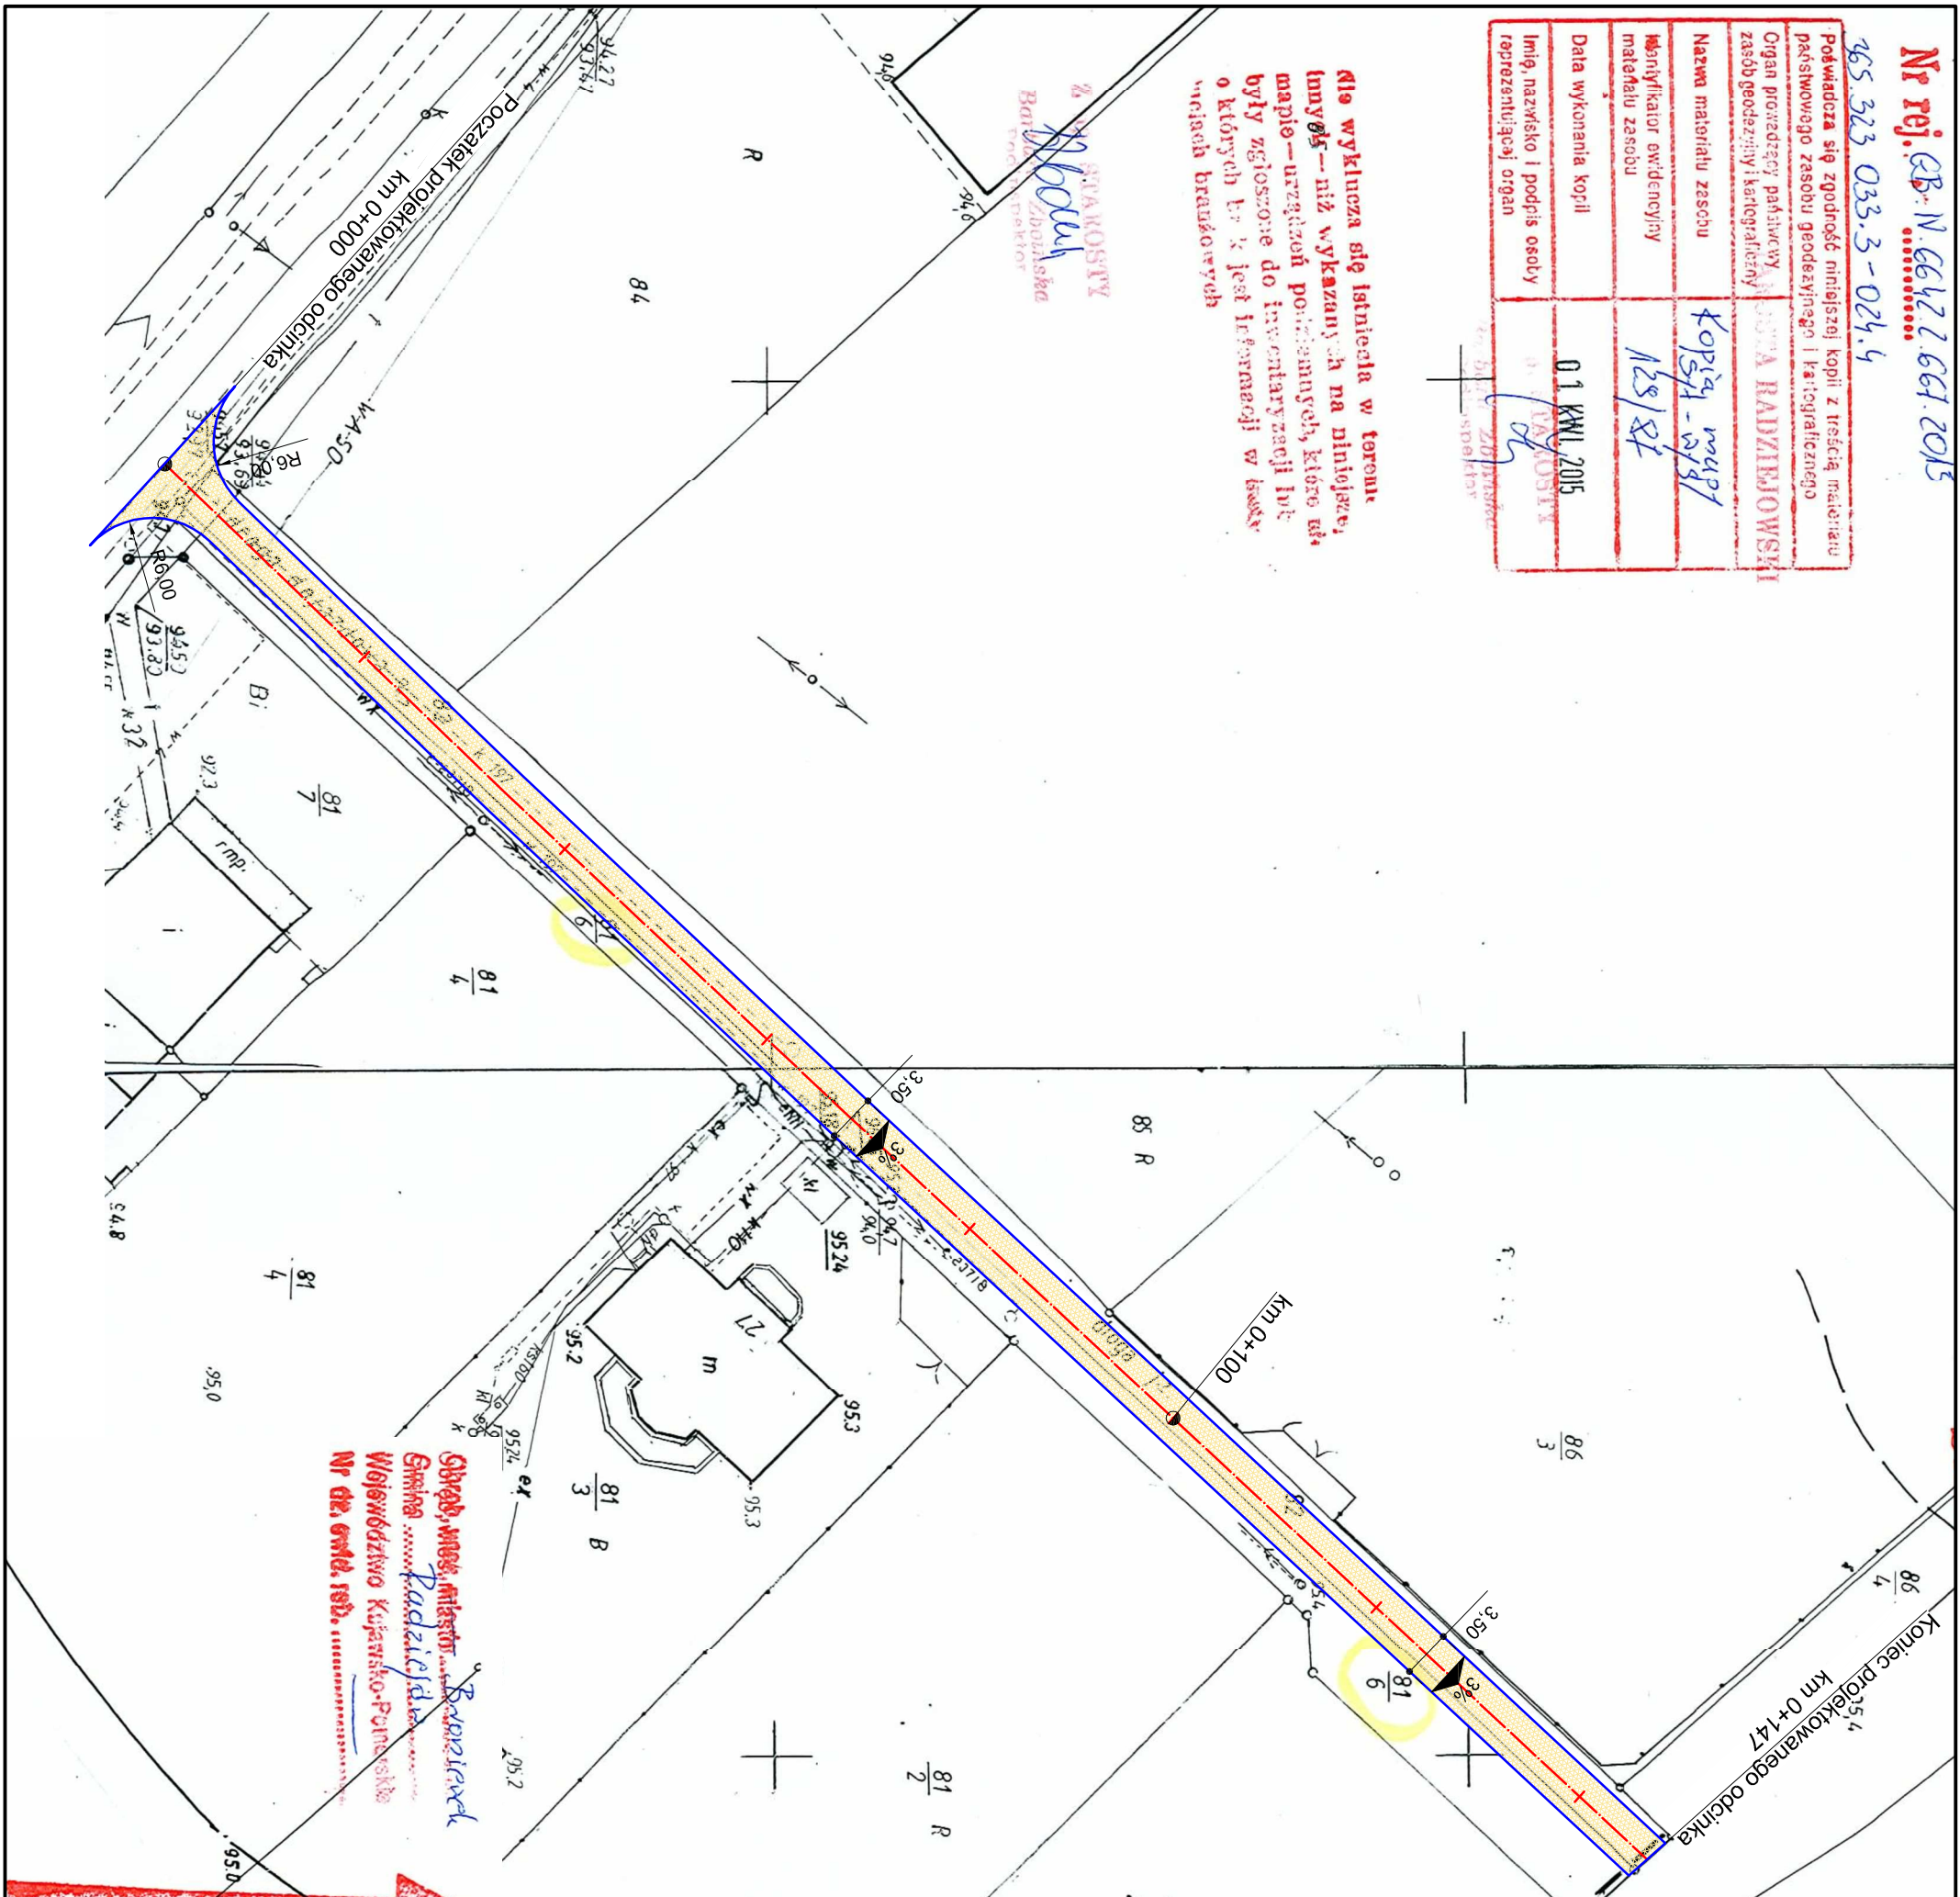

mgr inż. S. Makowski
Branża: Drogowa
Dział: Projekt

Nazwa inwestycji:	Przebudowa drogi wewnętrznej w miejscowości Broniewek, dz. 81/6; 82		
Lokalizacja:	Województwo kujawsko - pomorskie, powiat radziejowski, gmina Radziejów, miejscowość Broniewek		
Inwestor:	Gmina Radziejów		
Stadium dokumentacji:	Projekt budowlano - wykonawczy		
Nazwa arkusza:	Plan sytuacyjny		
Biurowo projektowe:	Usługi Drogowe mgr inż. S. Makowski ul. Kaliska 87a 87-800 Włocławek tel. 785 46 12 73 e-mail: uslugi.drogowe@gmail.com www.facebook.com/uslugi.drogowe		
Projektant:	mgr inż. S. Makowski		
Wzrostanie budowlane nr KUP/0134/PW/OB/12 do projektowania i kierowanie robotami budowlanymi bez ograniczeń w specjalności drogowej	Podpis:		
Branża:	Skala:	Data:	Nr arkusza:
DROGOWA	1:500	07.04.2015 r.	2