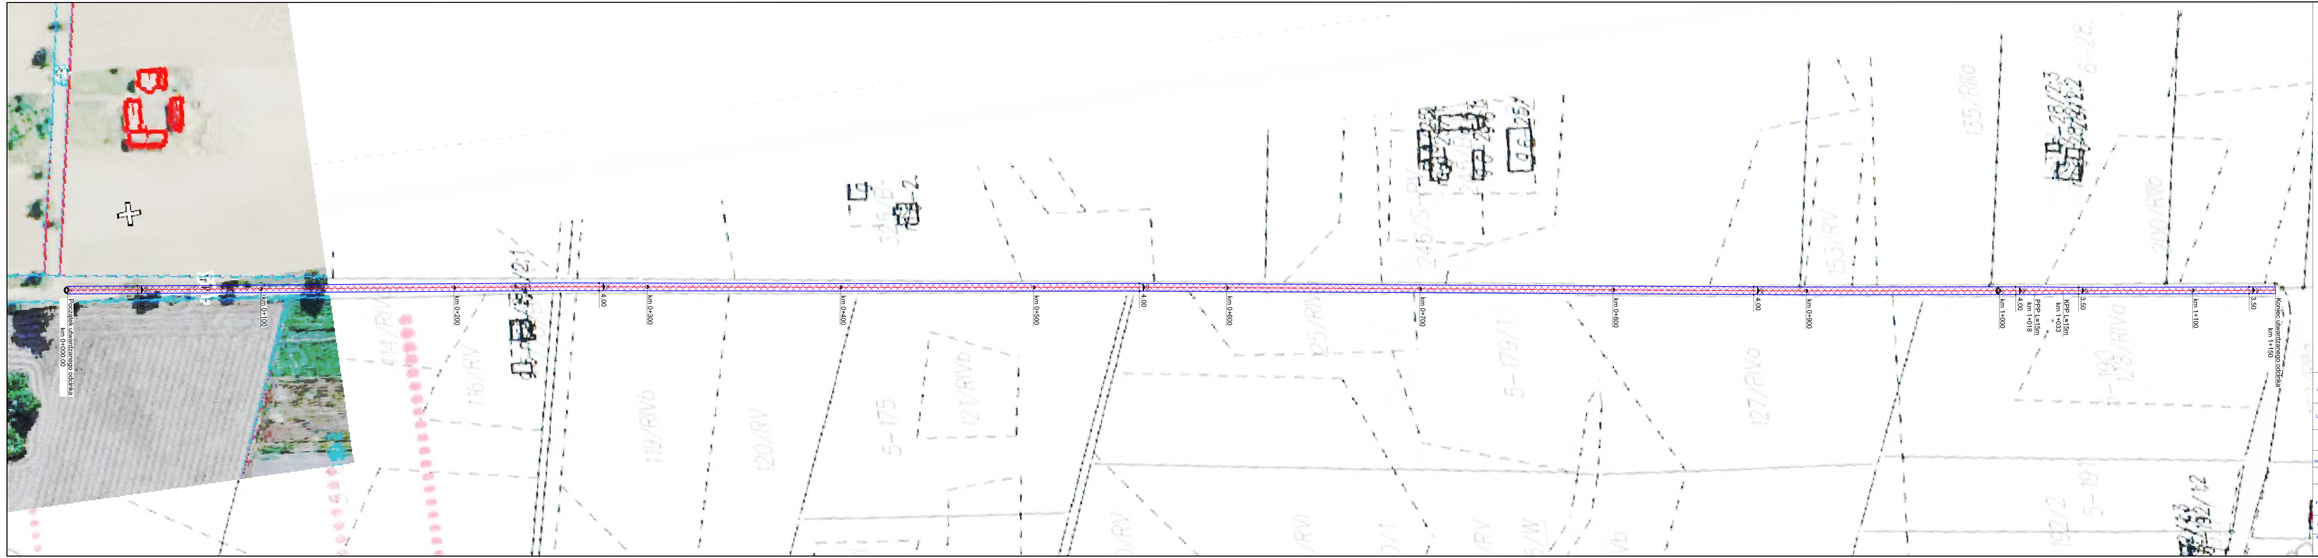

LEGENDA:

- oś jezdni
- krawędź jezdni
- nawierzchnia jezdni

Nazwa inwestycji	Utwardzenie drogi gminnej nr 180423 C Czołowo - Kontrewers
Lokalizacja	Województwo kujawsko - pomorskie, powiat radziejowski, gmina Radziejów miejscowość Czołowo
Dewizor	Gmina Radziejów
Stadium dokumentacji	Projekt budowlany
Nazwa arkusza	Plan sytuacyjny
Biuro projektowe	Usługi Drogowe Usługi Drogowe Sergiusz Makowski ul. Kaliska 87a 87-800 Włocławek tel. 795 48 12 73 e-mail: usługi.drogowe@gmail.com www.facebook.com/usługi.drogowe
Projektant	mgr inż. Sergiusz Makowski uprawniony budowlany w KUJAWSKO-POMORSKIEJ do projektowania i nadzoru budowlanego bez ograniczeń w specjalności drogowej
Podpis	
Branża	DROGOWA
Skala	1:1000
Data	25.04.2013 r.
Nr arkusza	3