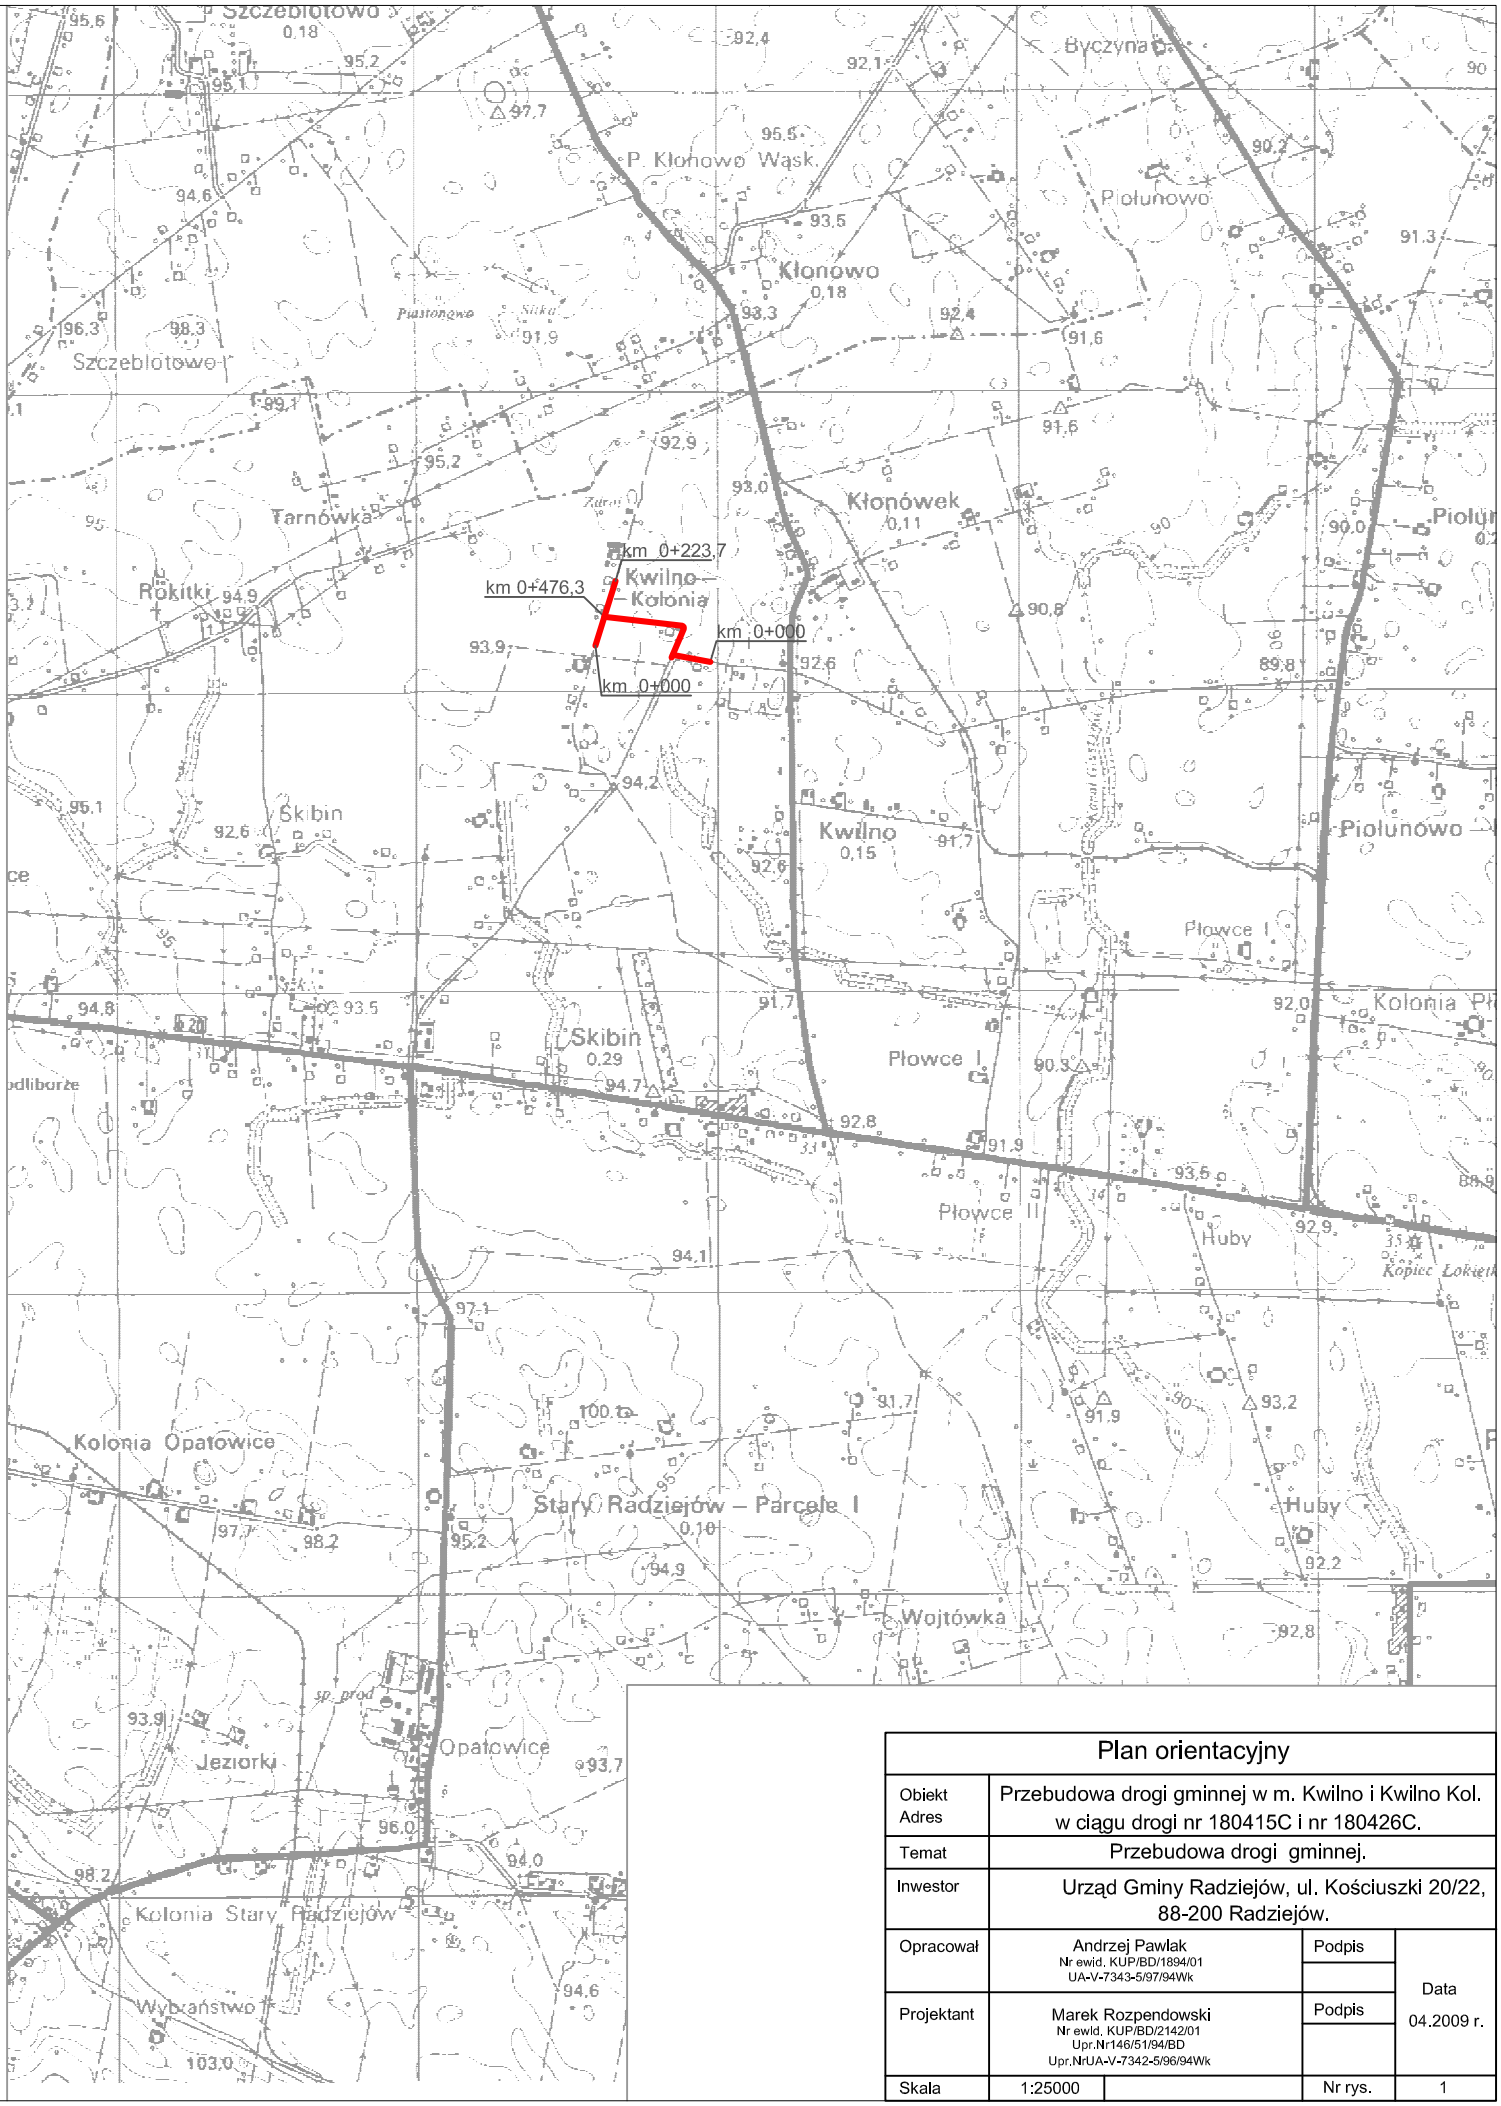

Plan orientacyjny

Obiekt Adres	Przebudowa drogi gminnej w m. Kwilno i Kwilno Kol. w ciągu drogi nr 180415C i nr 180426C.		
Temat	Przebudowa drogi gminnej.		
Inwestor	Urząd Gminy Radziejów, ul. Kościuszki 20/22, 88-200 Radziejów.		
Opracował	Andrzej Pawlak Nr ewid. KUP/BD/1894/01 UA-V-7343-5/97/94Wk	Podpis	Data 04.2009 r.
Projektant	Marek Rozpendowski Nr ewid. KUP/BD/2142/01 Upr.Nr146/51/94/BD Upr.NrUA-V-7342-5/96/94Wk	Podpis	
Skala	1:25000	Nr rys.	1