



PRZEKRÓJ KONSTRUKCYJNY

ODCINAK NR 1 - ŚCIEŻKA PIESZO - ROWEROWA W OBRĘBIE ZJAZDÓW

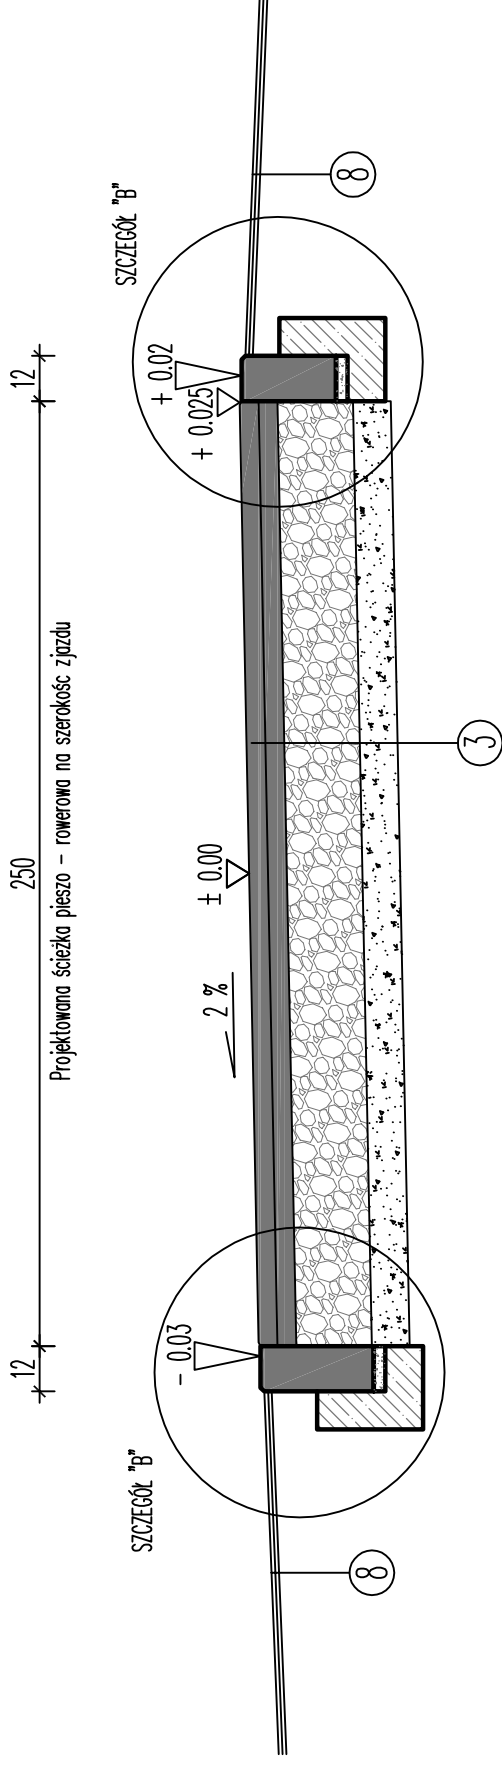

PRZEKRÓJ KONSTRUKCYJNY

ODCINAK NR 1 - ŚCIEŻKA PIESZO - ROWEROWA (ODCINEK BEZ NASYPU)

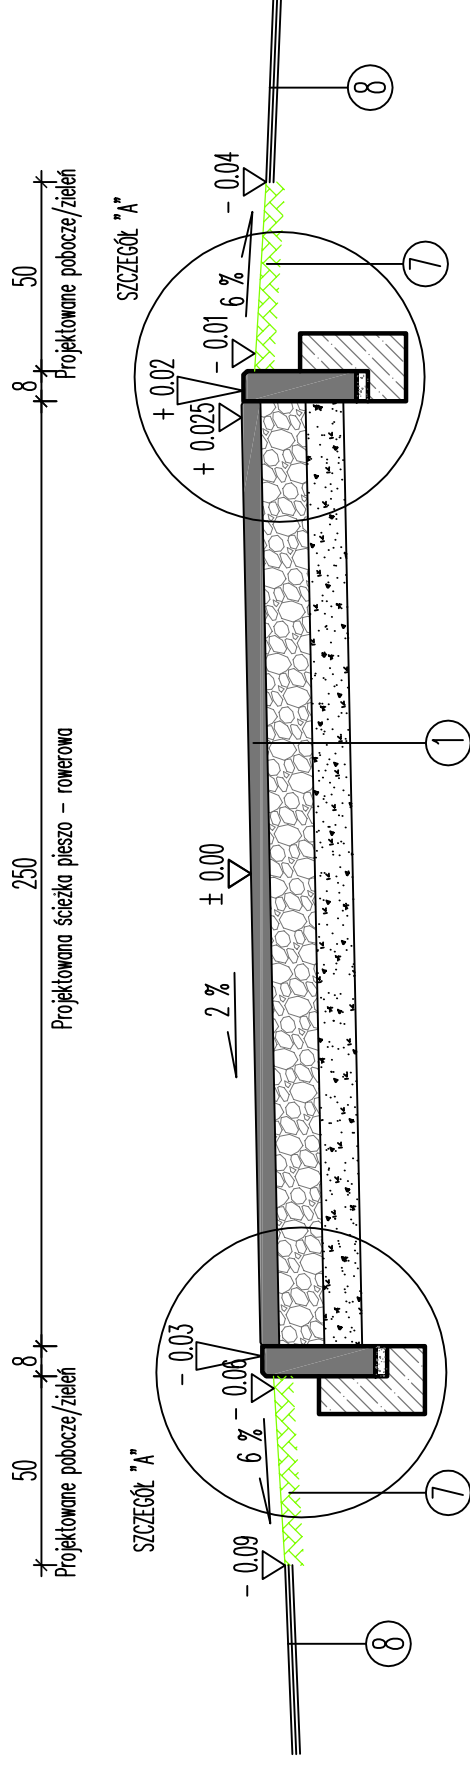

1 ŚCIEŻKA PIESZO - ROWEROWA

5 cm	Warstwa ścieralna z betonu asfaltowego ACBS 50/70
12 cm	Podbudowa zasadnicza z kruszywa łamanego stabilizowanego mechanicznie 0/31,5 z zamięłwaniem
10 cm	Warstwa odsączająca z piasku
	Sprofilowane, zagęszczone podłoże gruntowe

3 ŚCIEŻKA PIESZO - ROWEROWA

ZJAZDY NA SZEROKOŚCI ŚCIEŻKI PIESZO - ROWEROWEJ

5 cm	Warstwa ścieralna z betonu asfaltowego ACBS 50/70
5 cm	Warstwa wiążąca z betonu asfaltowego ACT1W 50/70
20 cm	Podbudowa zasadnicza z kruszywa łamanego stabilizowanego mechanicznie 0/31,5 z zamięłwaniem
10 cm	Warstwa odsączająca z piasku
	Sprofilowane, zagęszczone podłoże gruntowe

7 ZIELEŃ

10 cm	Warstwa ziemi urzędowej - humus z obsianiem traw
	Nasyp / wykop

8 TERENY I NAWIERZCHNIE PRZYŁEGŁE

	ISTNIEJĄCY TEREN / NAWIERZCHNIA
--	---------------------------------

PRACOWNIA PROJEKTOWA ALEKSANDRA DZIERŻAWSKA
BRONIEWEK 41, 88-200 RADZIEJÓW
TEL. 605 900 140

OBIEKT
BUDOWA ŚCIEŻKI PIESZO - ROWEROWEJ
W MIEJSCOWOŚCI PŁOWCE I ORAZ PŁOWCE II

ADRES BUDOWY
PŁOWCE I ORAZ PŁOWCE II, GMINA RADZIEJÓW
DZ. NR 22/4, 22/5, 22/6, OBRĘB PŁOWCE I
DZ. NR 148/1, 151, 252/3 OBRĘB PŁOWCE II

INWESTOR
GMINA RADZIEJÓW
UL. KOŚCIUSZKI 20/22, 88-200 RADZIEJÓW
DROGOWA

PROJEKTANT
INŻ. JAN SZELAŃKOWSKI
UPR. BUD. WBPP-ANB366-5/16/80/Wk

ASYSTENT
PROJEKTANTA
BRANŻA DROGOWA
INŻ. WOJCIECH DZIERŻAWSKI

DATA 01.08.2019 PRZEKROJE KONSTRUKCYJNE

SKALA 1:20 RYS. 3