



PRZEKRÓJ KONSTRUKCYJNY

ODCINAK NR 1 - ŚCIEŻKA PIESZO - ROWEROWA I MIEJSCA POSTOJOWE DLA ROWERÓW

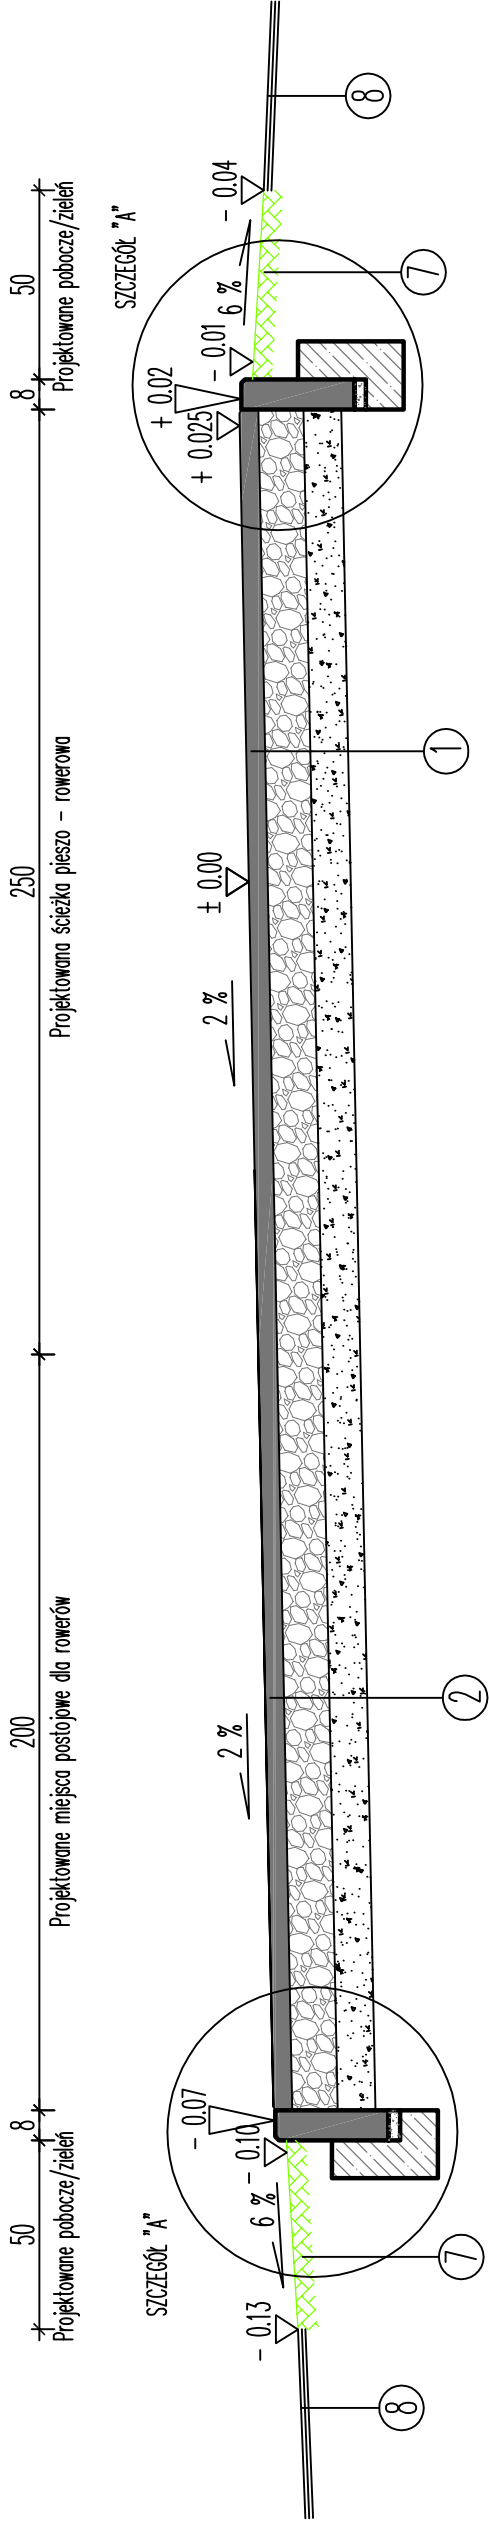

PRZEKRÓJ KONSTRUKCYJNY

ODCINAK NR 1 - ŚCIEŻKA PIESZO - ROWEROWA (ODCINEK NA NASYPIE)

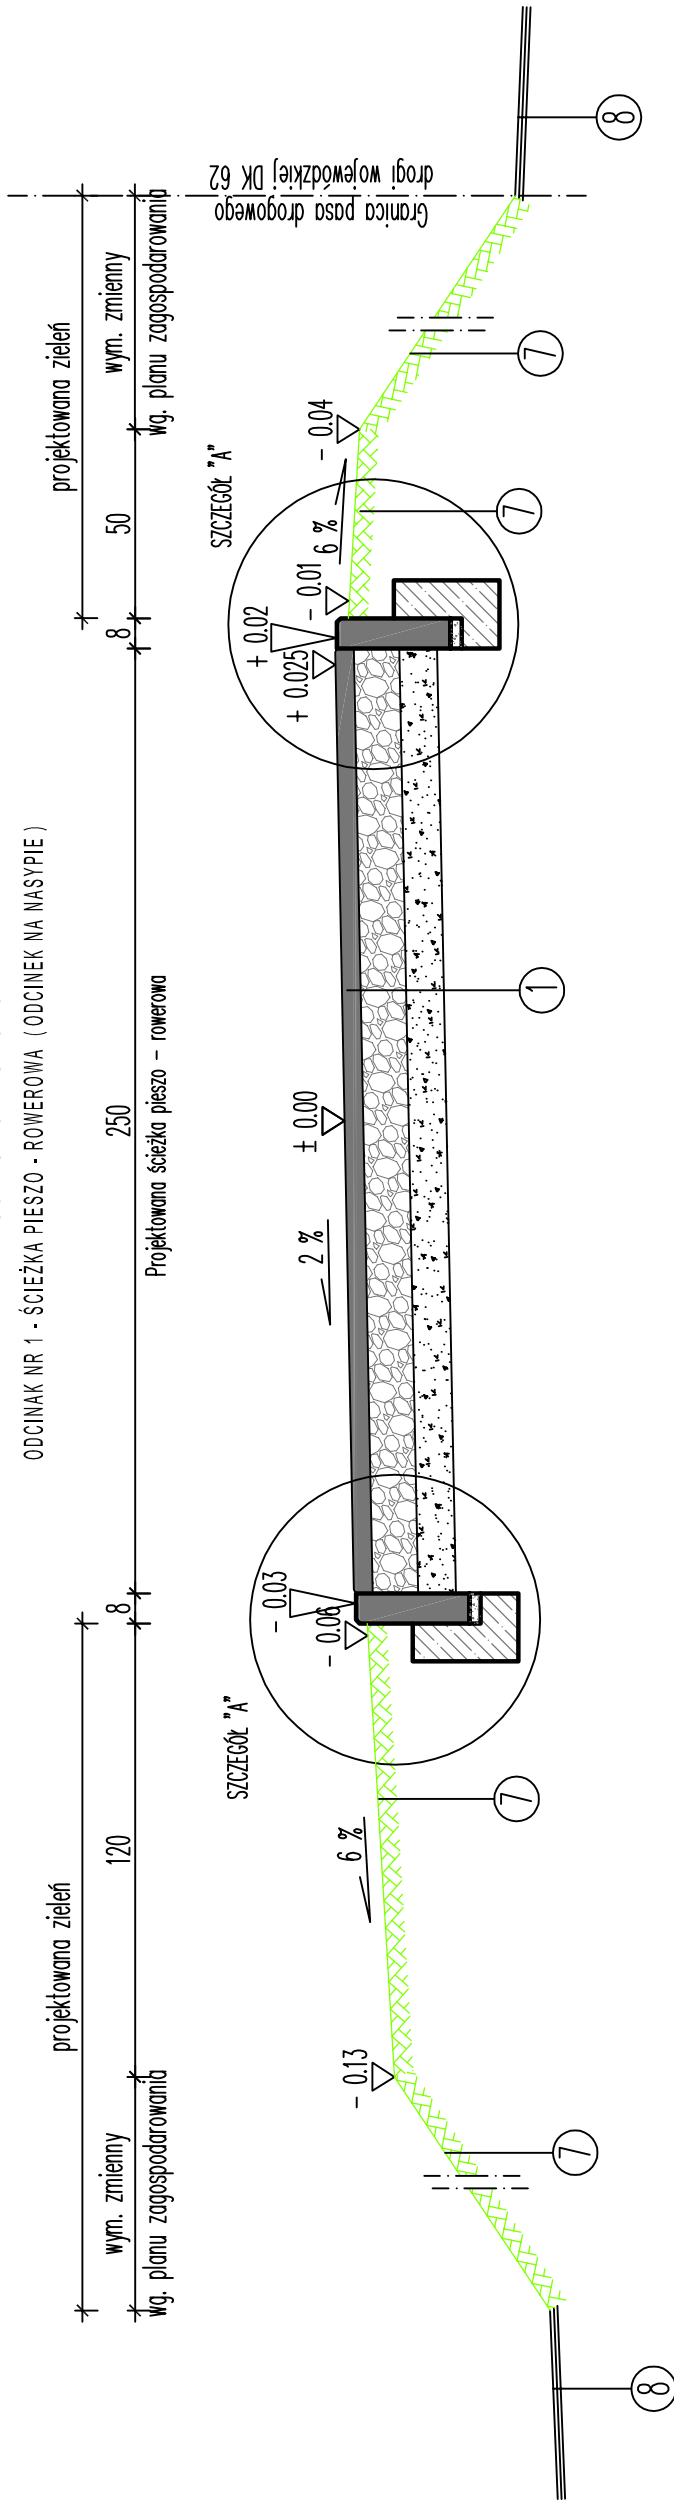

2 MIEJSCA POSTOJOWE DLA ROWERÓW

5 cm	Warstwa ścieralna z betonu asfaltowego ACBS 50/70
12 cm	Podbudowa zasadnicza z kruszywa łamanego stabilizowanego mechanicznie 0/31,5 z zamiędzeniem
10 cm	Warstwa odsączająca z piasku
	Sprofilowane, zagęszczone podłoże gruntowe

1 ŚCIEŻKA PIESZO - ROWEROWA

5 cm	Warstwa ścieralna z betonu asfaltowego ACBS 50/70
12 cm	Podbudowa zasadnicza z kruszywa łamanego stabilizowanego mechanicznie 0/31,5 z zamiędzeniem
10 cm	Warstwa odsączająca z piasku
	Sprofilowane, zagęszczone podłoże gruntowe

8 TERENY I NAMERZCHNIE PRZYLEGLÉ

	ISTNIEJĄCY TEREN / NAMERZCHNIA
--	--------------------------------

7 ZIELEŃ

10 cm	Warstwa ziemi urodzajnej - humus z obsianiem trawą
	Nasyt / wykop

PRACOWNIA PROJEKTOWA ALEKSANDRA DZIERŻAWSKA
BRONIEWEK 41, 88-200 RADZIEJÓW
TEL. 605 900 140

OBIEKT
BUDOWA ŚCIEŻKI PIESZO - ROWEROWEJ
W MIEJSCOWOŚCI PŁOWCE I ORAZ PŁOWCE II

ADRES BUDOWY
PŁOWCE I ORAZ PŁOWCE II, GMINA RADZIEJÓW
DZ. NR 22/4, 22/5, 22/6, OBRĘB PŁOWCE I
DZ. NR 148/1, 151, 252/3 OBRĘB PŁOWCE II

INWESTOR
GMINA RADZIEJÓW
UL. KOŚCIUSZKI 20/22, 88-200 RADZIEJÓW
DROGOWA

PROJEKTANT
BRANŻA DROGOWA
INŻ. JAN SZELĄGOWSKI
UPR. BUD. WBPP-ANB386-5/16/80/WK

ASYSTENT
PROJEKTANTA
BRANŻA DROGOWA
INŻ. WOJCIECH DZIERŻAWSKI

DATA 01.08.2019

PRZEKROJE KONSTRUKCYJNE

SKALA 1:20

RYŚ. 4