



## PRZEKRÓJ KONSTRUKCYJNY

ODCINAK NR 2 - ŚCIEŻKA PIESZO - ROWEROWA (ODCINEK Z DOJŚCIEM DO JEZDNI)

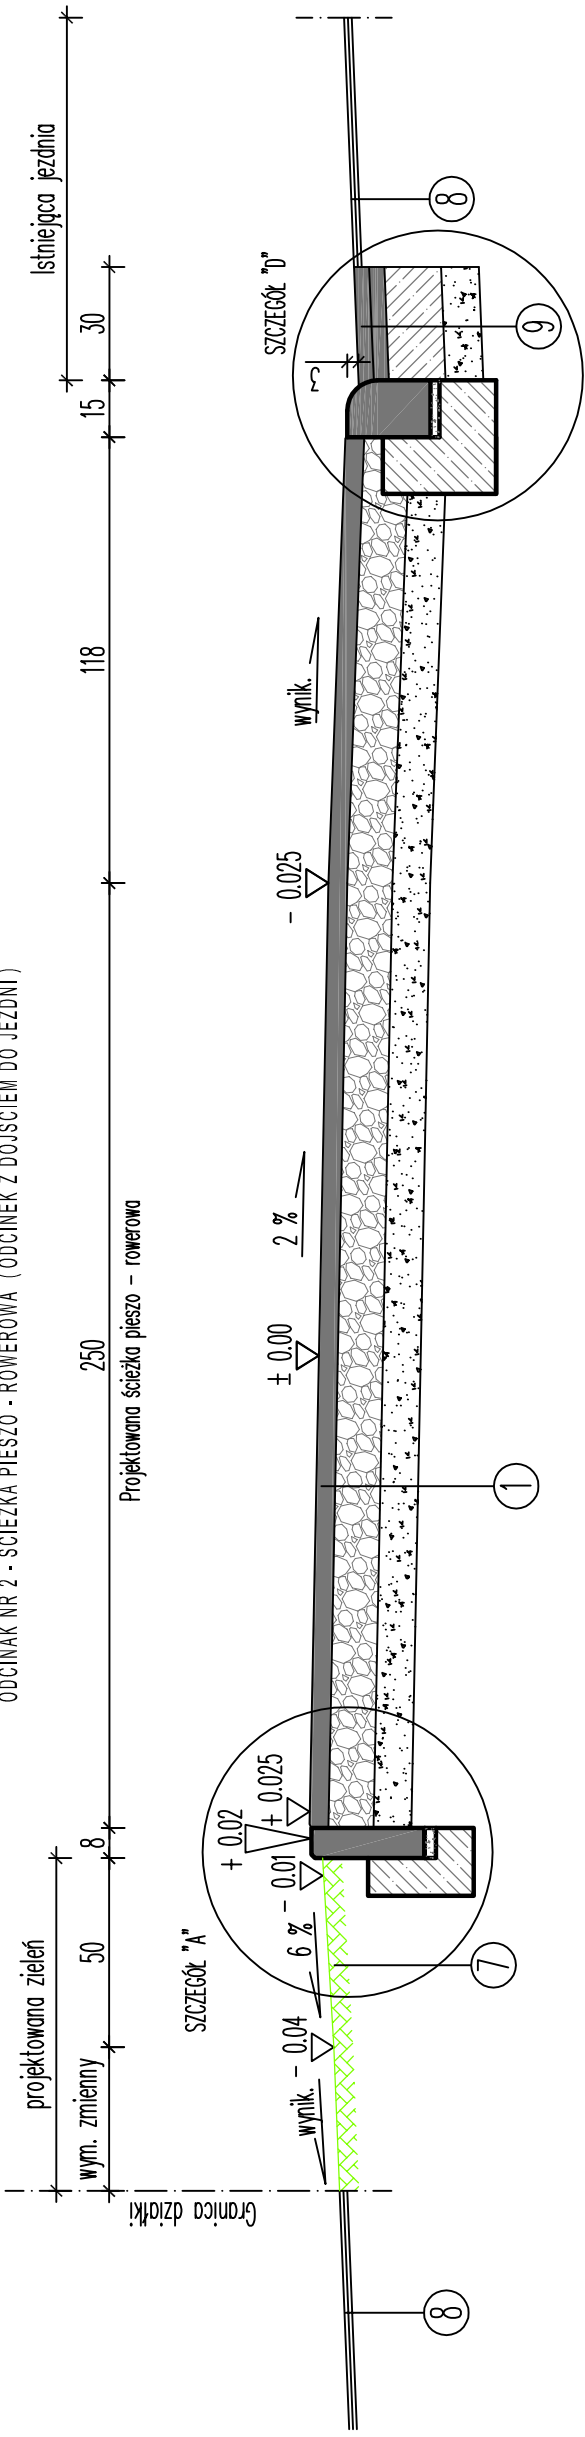

## PRZEKRÓJ KONSTRUKCYJNY

ODCINAK NR 2 - ŚCIEŻKA PIESZO - ROWEROWA (ODCINEK ZE ŚCIEKIEM PREFABRYKOWANYM)

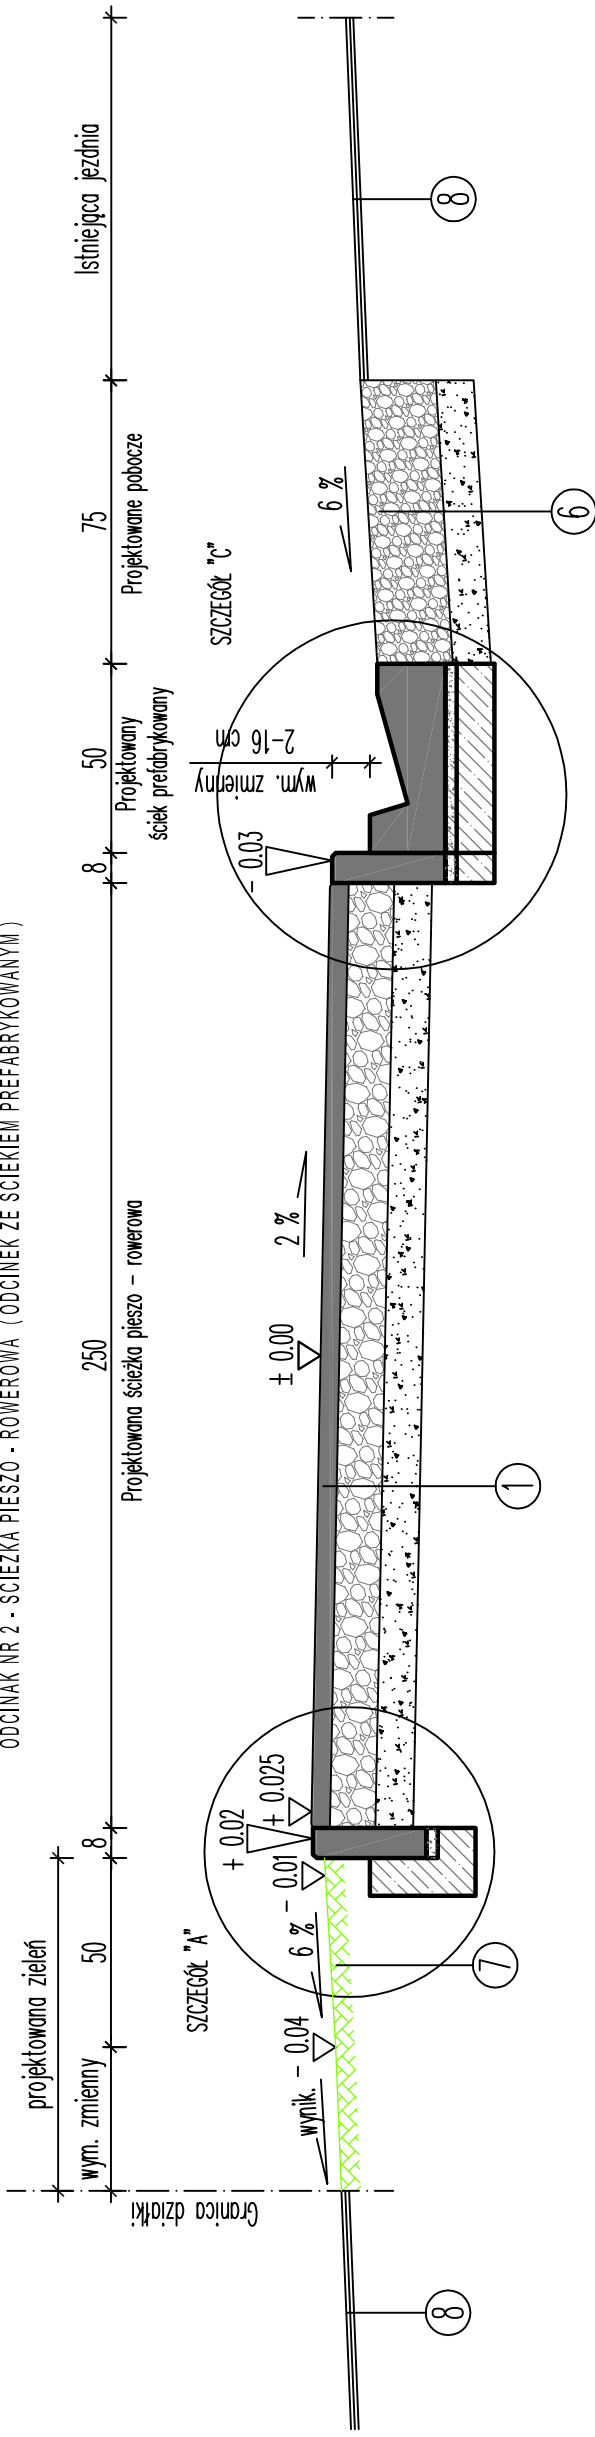

### 1 ŚCIEŻKA PIESZO - ROWEROWA

5 cm	Warstwa ścieralna z betonu asfaltowego ACBS 50/70
12 cm	Podbudowa zasadnicza z kruszywa łamanego stabilizowanego mechanicznie 0/31,5 z zamiłowaniem
10 cm	Warstwa odsączająca z piasku
	Sprofilowane, zagęszczone podłoże gruntowe

### 6 POBOCZE TŁUCZNIOWE

20 cm	Nawierzchnia z tłuczni kamiennego twardego stabilizowanego mechanicznie
10 cm	Warstwa odsączająca z piasku
	Sprofilowane, zagęszczone podłoże gruntowe

### 9 ODBUDOWA NAWIERZCHNI JEZDNI (NA DŁUGOŚCI KRAWĘŻNIKA 15x22)

5 cm	Warstwa ścieralna z betonu asfaltowego ACBS 50/70
5 cm	Warstwa wiążąca z betonu asfaltowego ACTW 50/70
20 cm	Podbudowa zasadnicza z kruszywa łamanego stabilizowanego mechanicznie 0/31,5 z zamiłowaniem
10 cm	Warstwa odsączająca z piasku
	Sprofilowane, zagęszczone podłoże gruntowe

### 7 ZIELEŃ

10 cm	Warstwa ziemi urodzajnej - humus z obsianiem traw
	Nasyt / wykop

### 8 TERENY I NAWIERZCHNIE PRZYLEGE

	ISTNIEJĄCY TEREN / NAWIERZCHNIA
--	---------------------------------

PRACOWNIA PROJEKTOWA ALEKSANDRA DZIERŻAWSKA  
BRONIEWEK 41, 88-200 RADZIEJÓW  
TEL. 605 900 140

OBIEKT  
BUDOWA ŚCIEŻKI PIESZO - ROWEROWEJ  
W MIEJSCOWOŚCI PŁOWCE I ORAZ PŁOWCE II

ADRES BUDOWY  
PŁOWCE I ORAZ PŁOWCE II, GMINA RADZIEJÓW  
DZ. NR 22/4, 22/5, 22/6, OBRĘB PŁOWCE I  
DZ. NR 148/1, 151, 252/3 OBRĘB PŁOWCE II

INWESTOR  
GMINA RADZIEJÓW  
UL. KOŚCIUSZKI 20/22, 88-200 RADZIEJÓW  
DROGOWA

PROJEKTANT  
INŻ. JAN SZELAŃSKI  
UPR. BUD.-ANB366-5/16/80/Wk

ASYSTENT  
PROJEKTANTA  
BRANŻA DROGOWA  
INŻ. WOJCIECH DZIERŻAWSKI

DATA 01.08.2019  
PRZEKROJE KONSTRUKCYJNE

SKALA 1:20  
RYS. 5