



PRZEKRÓJ KONSTRUKCYJNY

ODCINAK NR 2 - ŚCIEŻKA PIESZO - ROWEROWA (ODCINEK ZE ZJAZDEM)

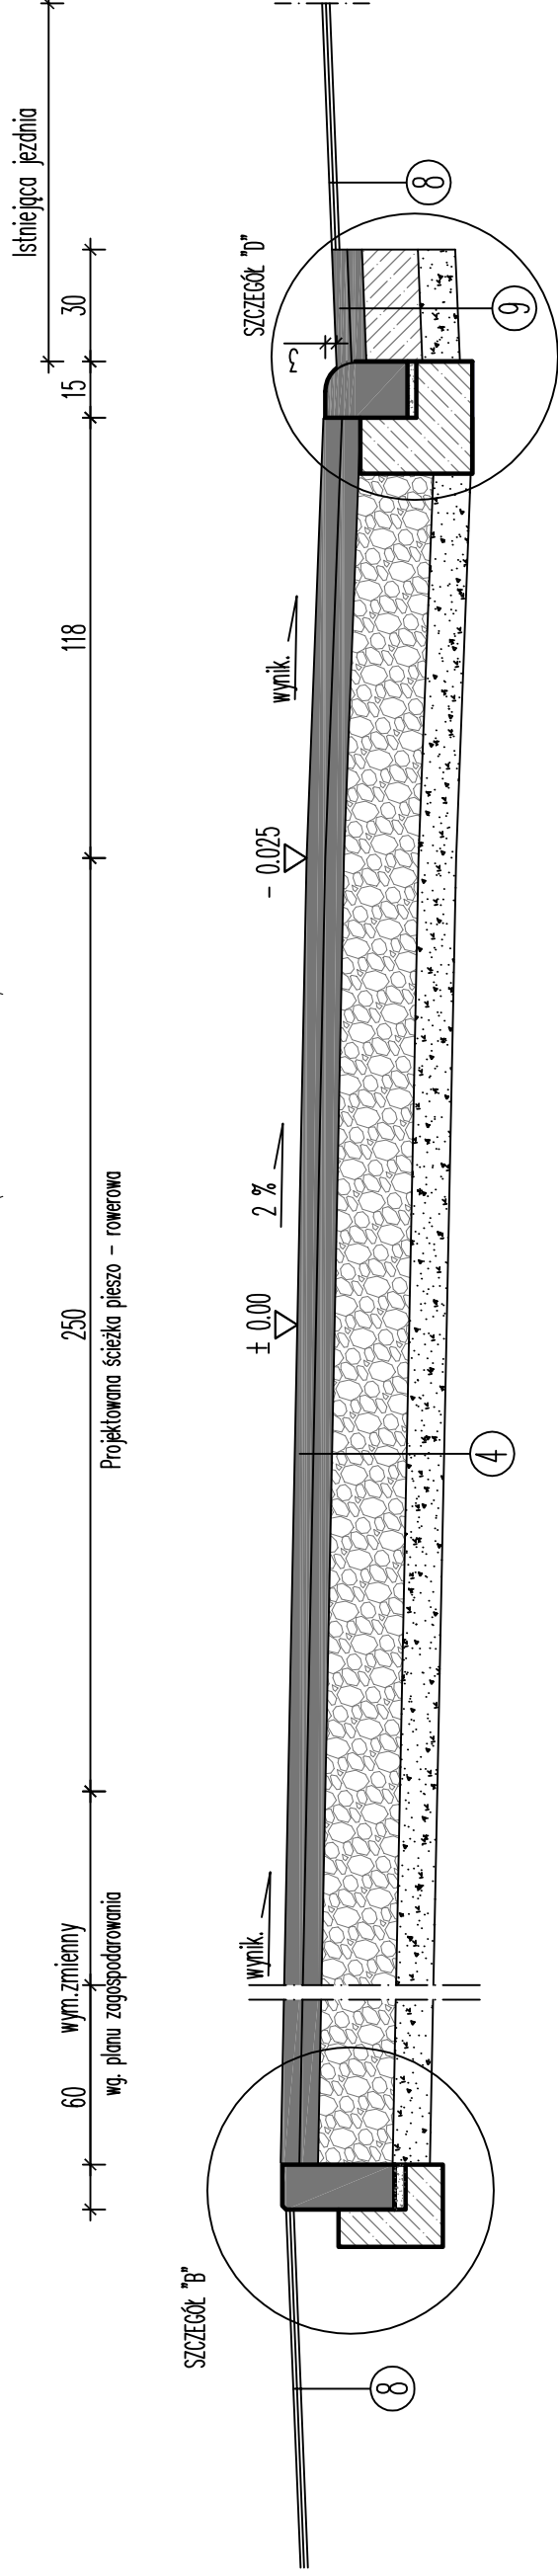

PRZEKRÓJ KONSTRUKCYJNY

ODCINAK NR 2 - ŚCIEŻKA PIESZO - ROWEROWA (Z PRZYLEGŁĄ ZATOKĄ POSTOJOWĄ)

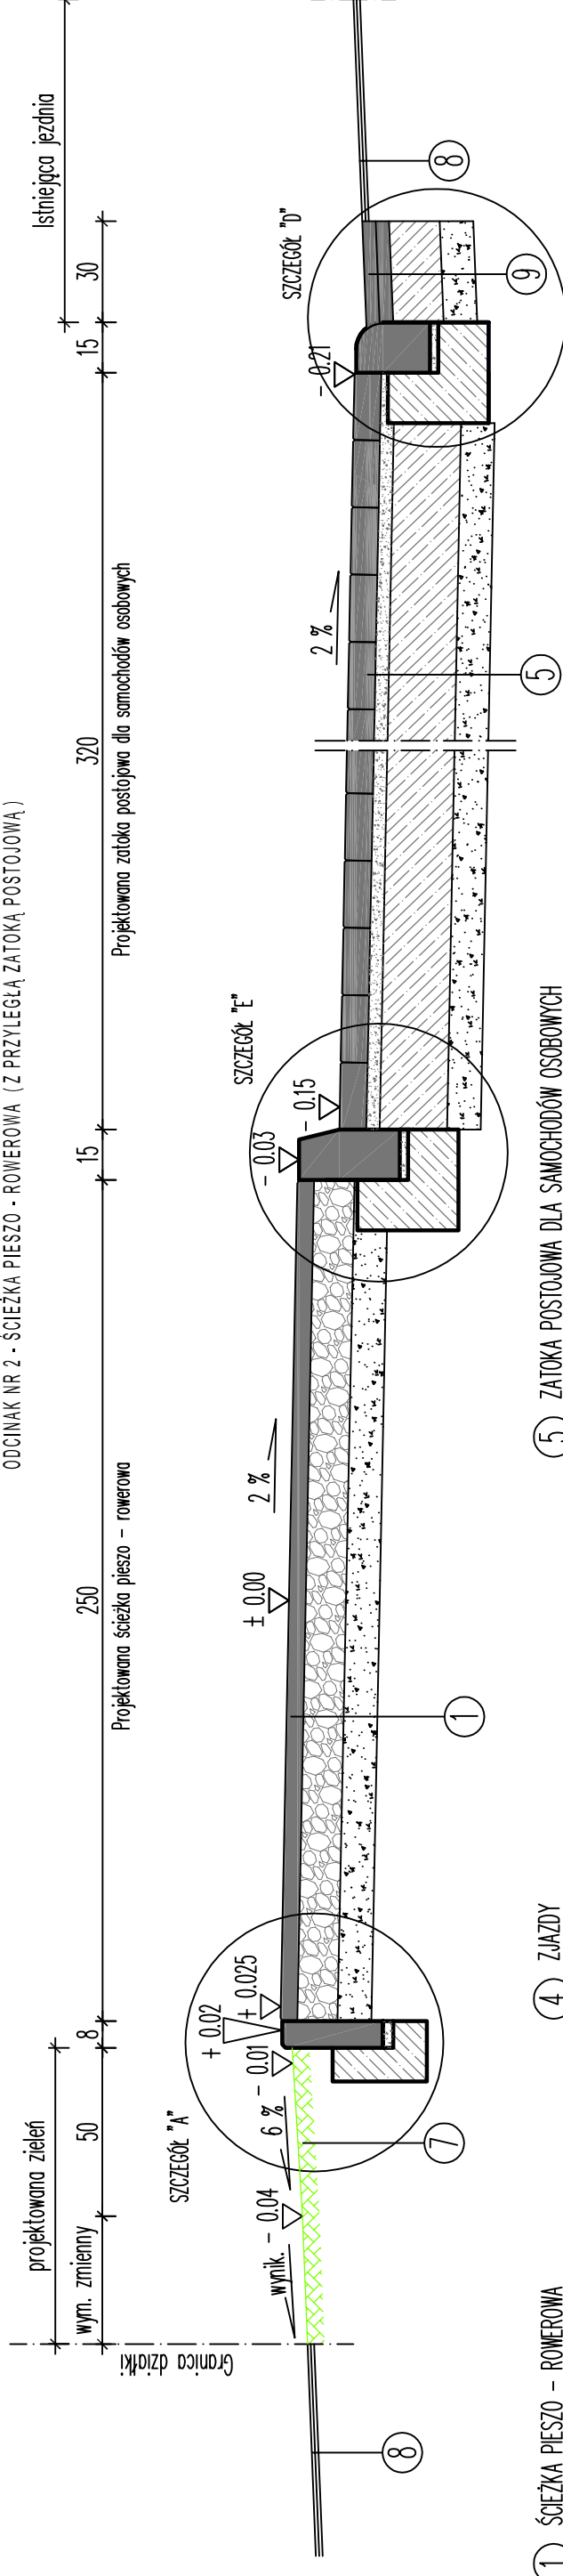

1 ŚCIEŻKA PIESZO - ROWEROWA

5 cm	Warstwa ścieralna z betonu asfaltowego AC8S 50/70
12 cm	Podbudowa zasadnicza z kruszywa łamanego stabilizowanego mechanicznie 0/31,5 z zamiatowaniem
10 cm	Warstwa odsączająca z piasku
	Sprofilowane, zagęszczone podłoże gruntowe

7 ZIELEŃ I SKARPY

10 cm	Warstwa ziemi urzędzanej - humus z obsianiem trawą
-------	--

4 ZJAZDY

5 cm	Warstwa ścieralna z betonu asfaltowego AC8S 50/70
5 cm	Warstwa wiążąca z betonu asfaltowego AC11W 50/70
20 cm	Podbudowa zasadnicza z kruszywa łamanego stabilizowanego mechanicznie 0/31,5 z zamiatowaniem
10 cm	Warstwa odsączająca z piasku
	Sprofilowane, zagęszczone podłoże gruntowe

8 TERENY I NAMIERZCHNE PRZYLEŻŁE

	ISTNIEJĄCY TEREN / NAMIERZCHNA
--	--------------------------------

5 ZATOKA POSTOJOWA DLA SAMOCHODÓW OSOBOWYCH

8 cm	Kostka betonowe kolor szary typ :cegiełka"
4 cm	Podsyпка cementowa - piaskowa
20 cm	Podbudowa z betonu C8/10
10 cm	Warstwa odsączająca z piasku
	Sprofilowane, zagęszczone podłoże gruntowe

9 ODBUDOWA NAMIERZCHNI JEZDNI (NA DŁUGOŚCI KRAWĘŻNIKA 15x22)

5 cm	Warstwa ścieralna z betonu asfaltowego AC8S 50/70
5 cm	Warstwa wiążąca z betonu asfaltowego AC11W 50/70
20 cm	Podbudowa zasadnicza z kruszywa łamanego stabilizowanego mechanicznie 0/31,5 z zamiatowaniem
10 cm	Warstwa odsączająca z piasku
	Sprofilowane, zagęszczone podłoże gruntowe

PRACOWNIA PROJEKTOWA ALEKSANDRA DZIERŻAWSKA
BRONIEWEK 41, 88-200 RADZIEJÓW
TEL. 605 900 140

OBIEKT BUDOWA ŚCIEŻKI PIESZO - ROWEROWEJ W MIEJSCOWOŚCI PŁOWCE I ORAZ PŁOWCE II

ADRES BUDOWY PŁOWCE I ORAZ PŁOWCE II, GMINA RADZIEJÓW
DZ. NR 22/4, 22/5, 22/6, OBRĘB PŁOWCE I
DZ. NR 148/1, 151, 252/3 OBRĘB PŁOWCE II

INWESTOR GMINA RADZIEJÓW
UL. KOŚCIUSZKI 20/22, 88-200 RADZIEJÓW

BRANŻA DROGOWA

PROJEKTANT INŻ. JAN SZELAŃCOWSKI
UPR. BUD. WBPP-ANB366-5/16/80/Wk

ASYSTENT PROJEKTANTA INŻ. WOJCIECH DZIERŻAWSKI
BRANŻA DROGOWA

DATA 01.08.2019 PRZEKROJE KONSTRUKCYJNE

SKALA 1:20 RYS. 6