km 0+180,00

W = 0,87 m2
N = 1,51 m2

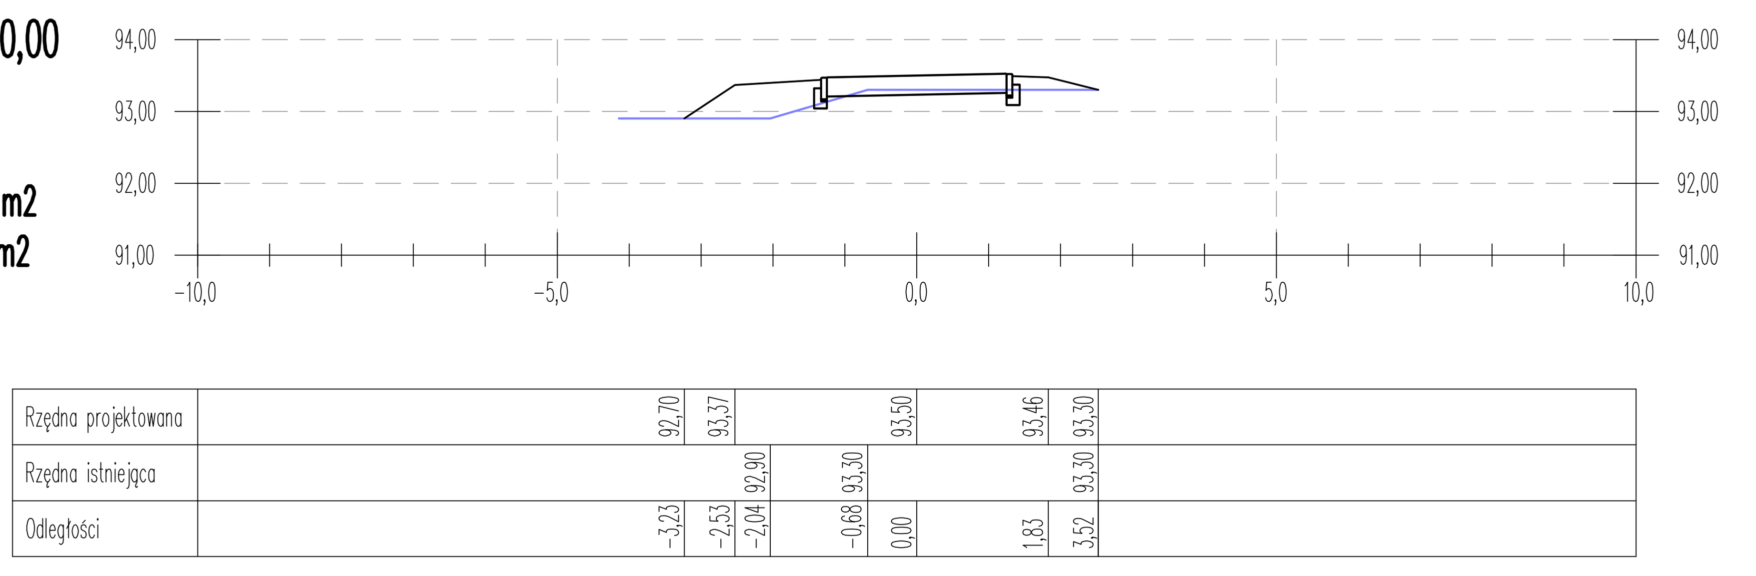

km 0+200,00

W = 0,85 m2
N = 1,48 m2

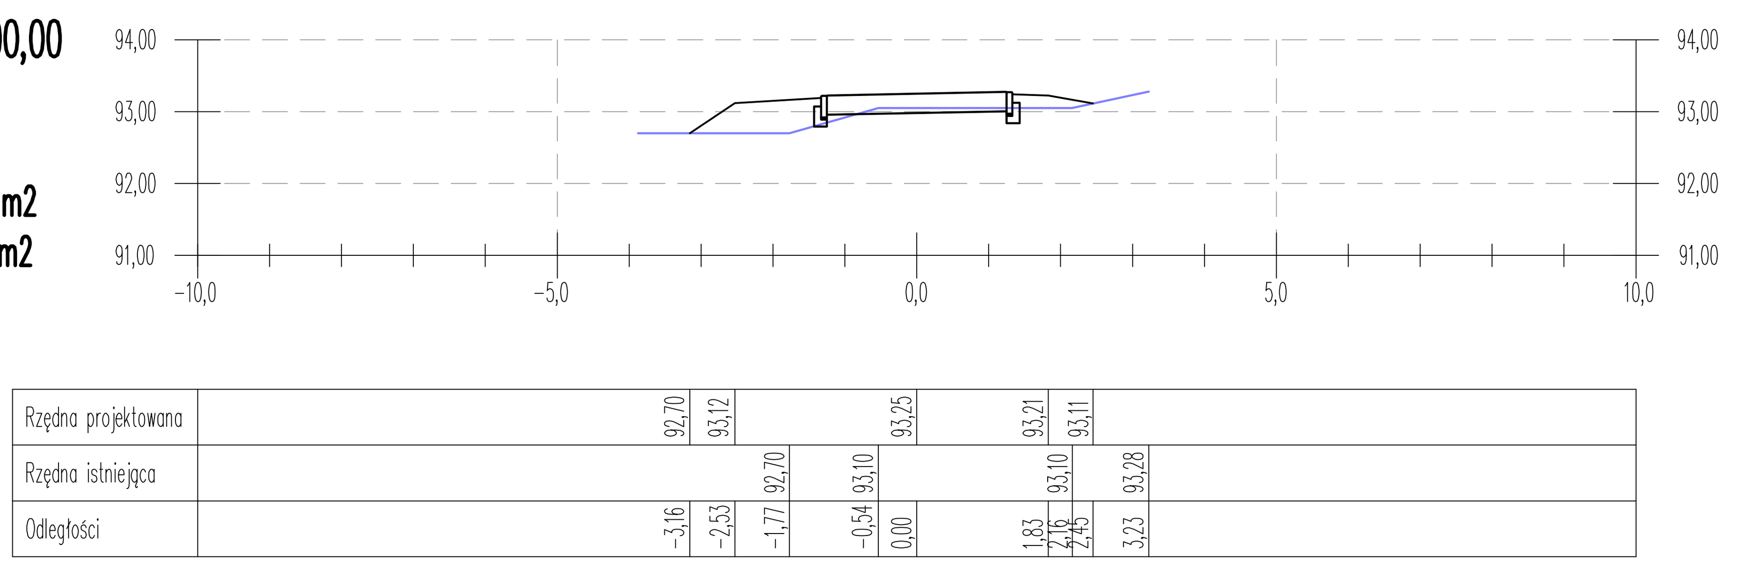

km 0+220,00

W = 0,94 m2
N = 1,07 m2

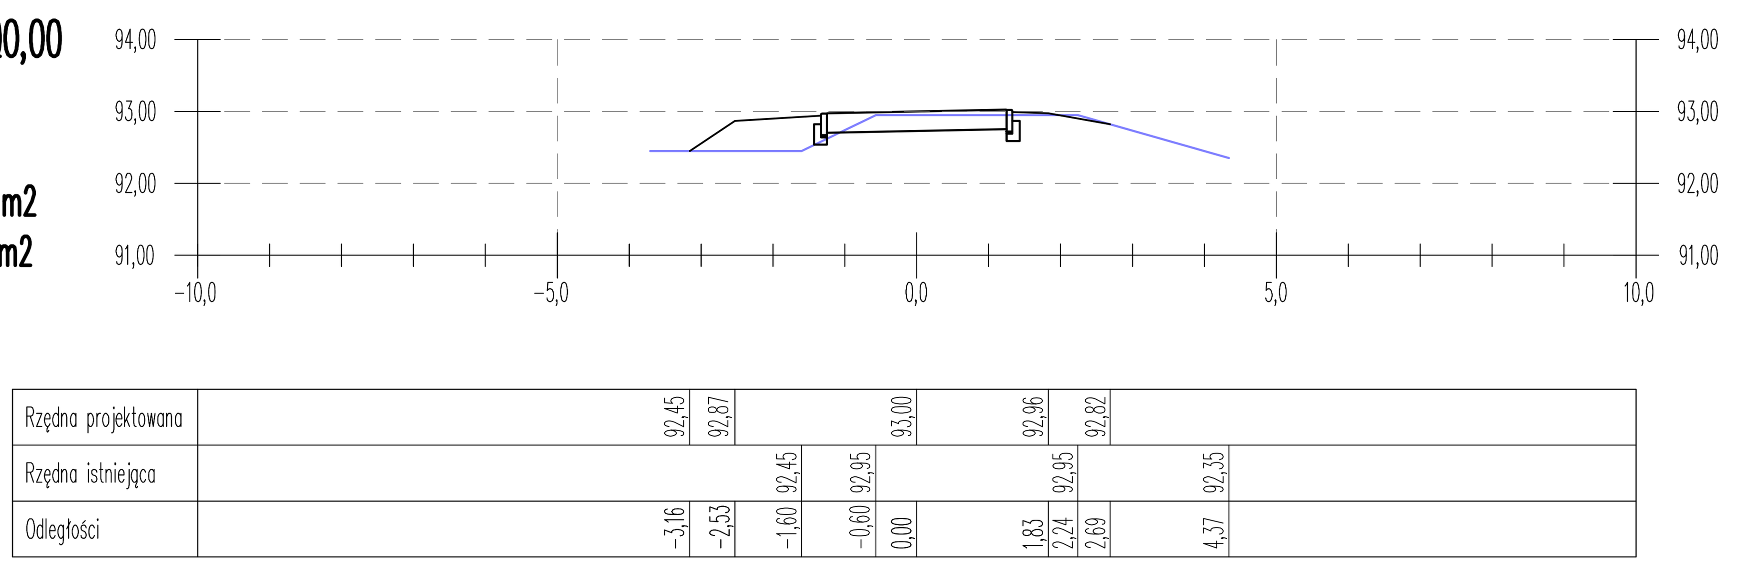

km 0+240,00

W = 1,04 m2
N = 0,94 m2

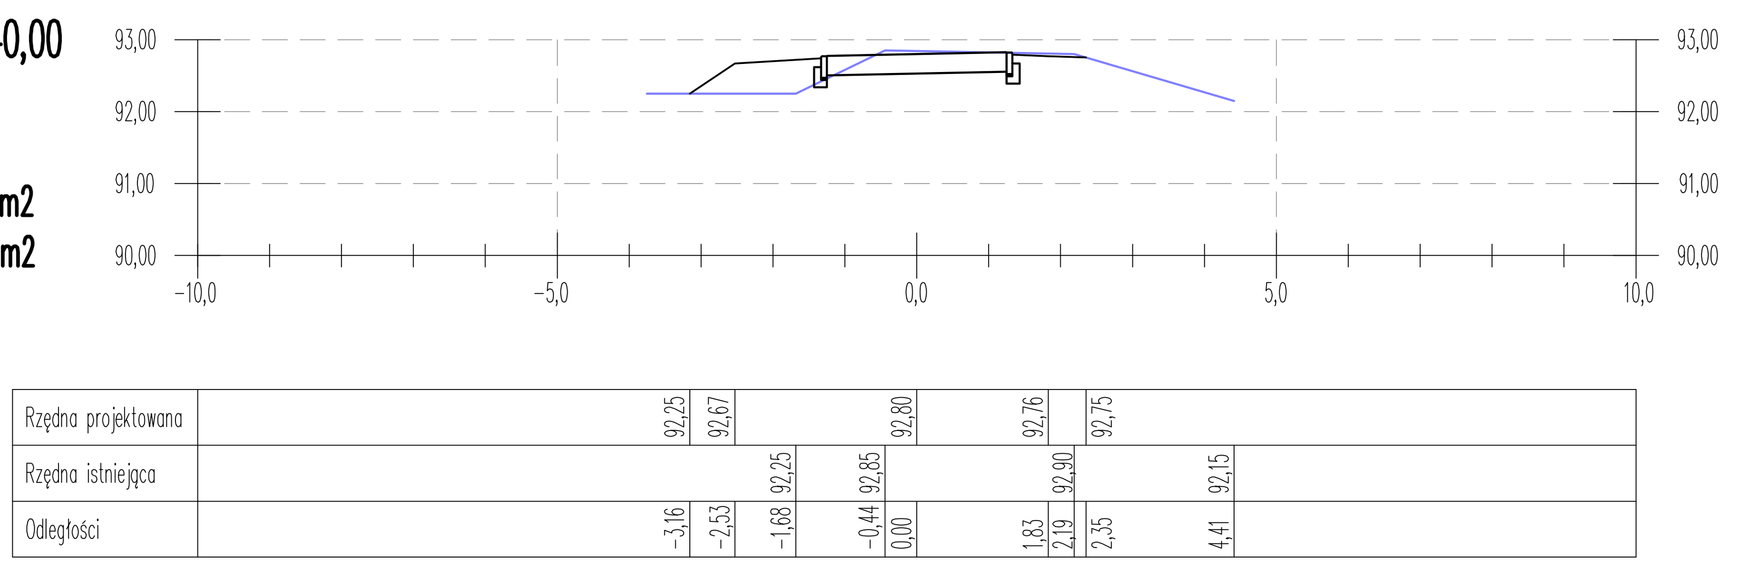

km 0+260,00

W = 1,40 m2
N = 0,59 m2

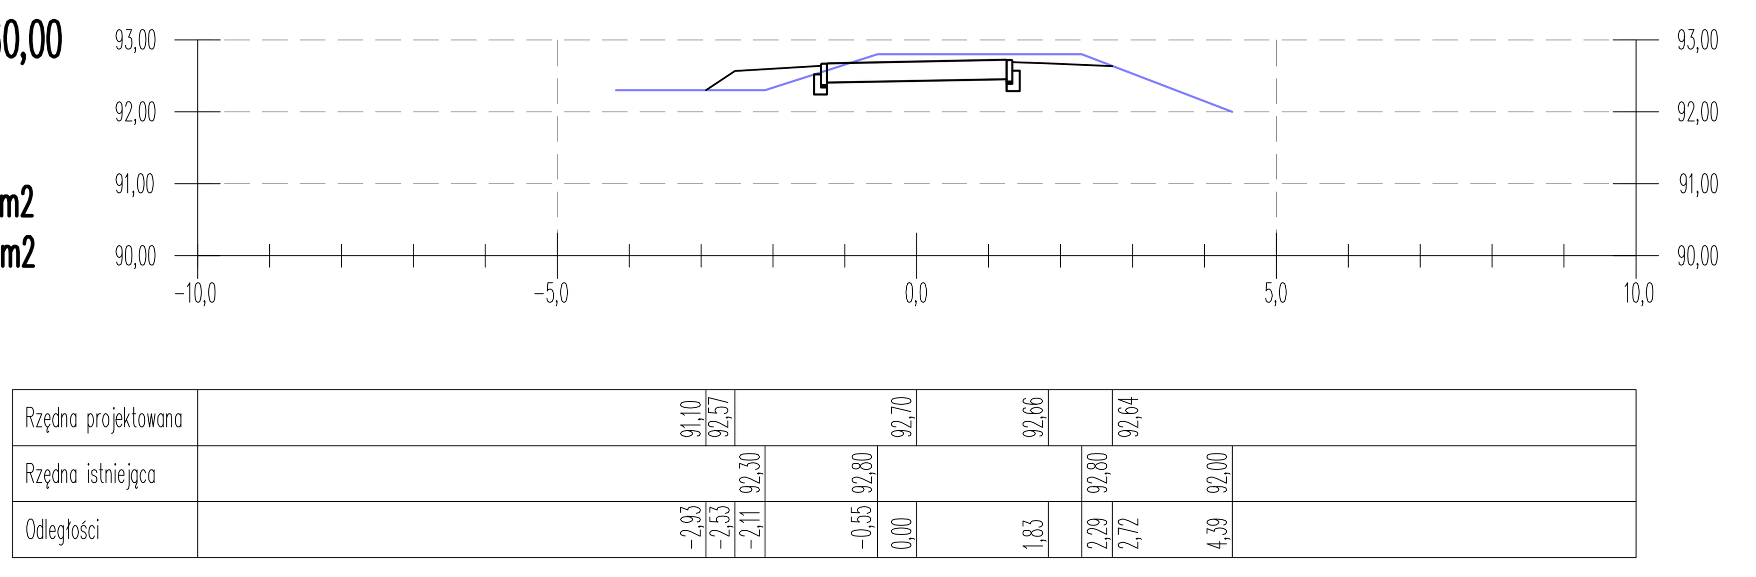

km 0+280,00

W = 0,78 m2
N = 0,98 m2

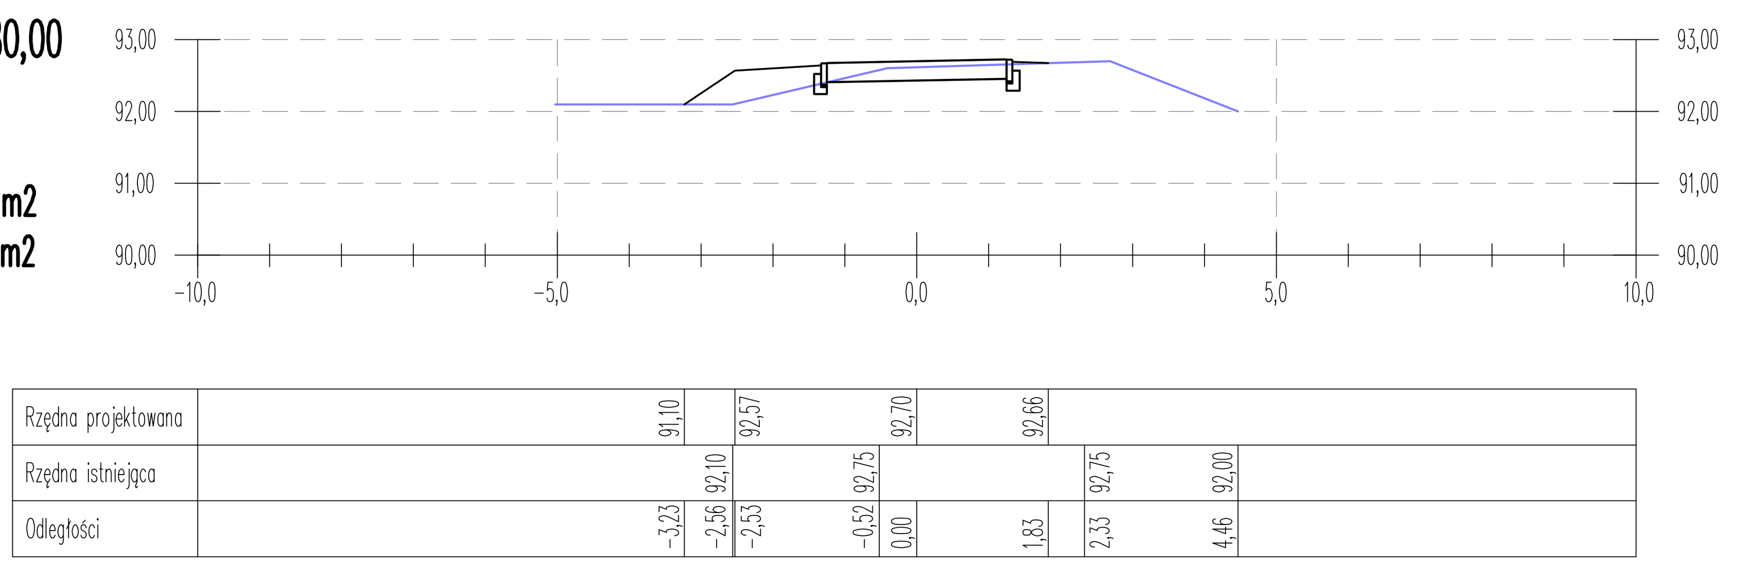

km 0+300,00

W = 1,20 m2
N = 1,31 m2

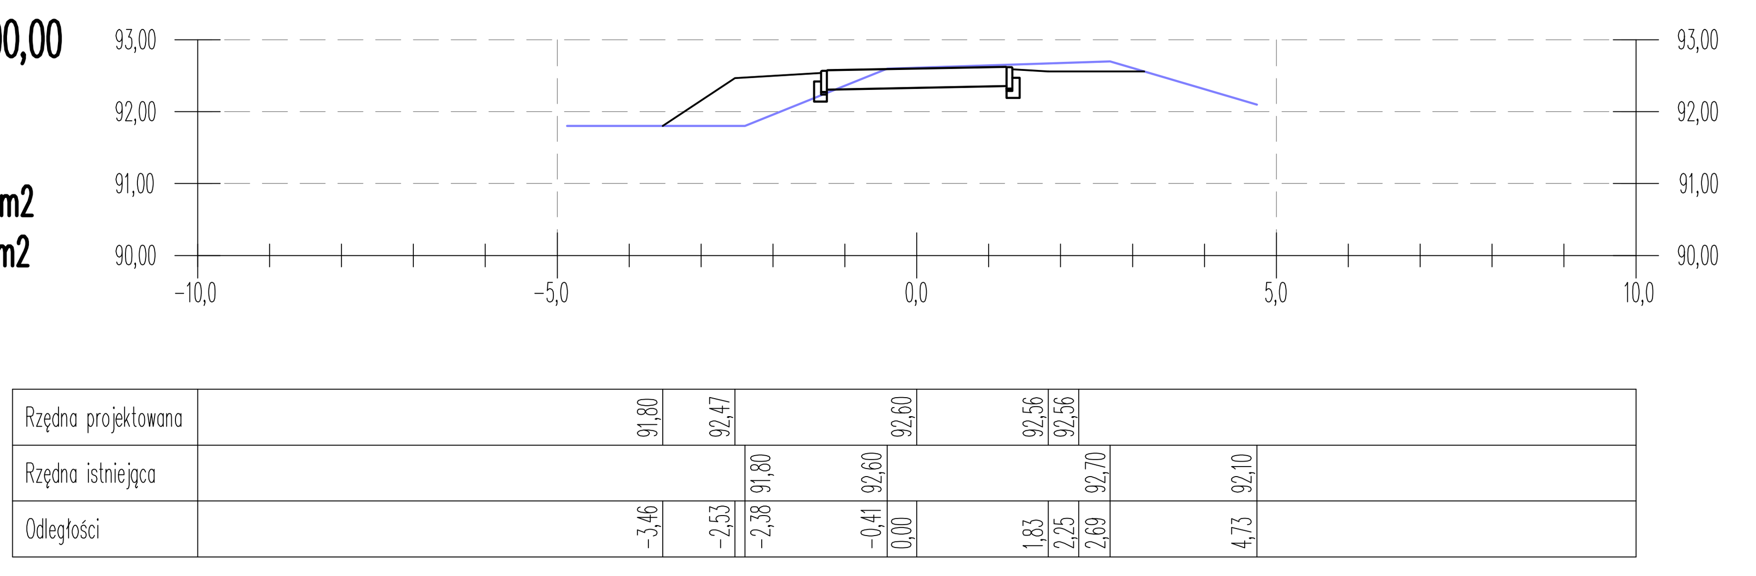

km 0+320,00

W = 1,12 m2
N = 1,55 m2

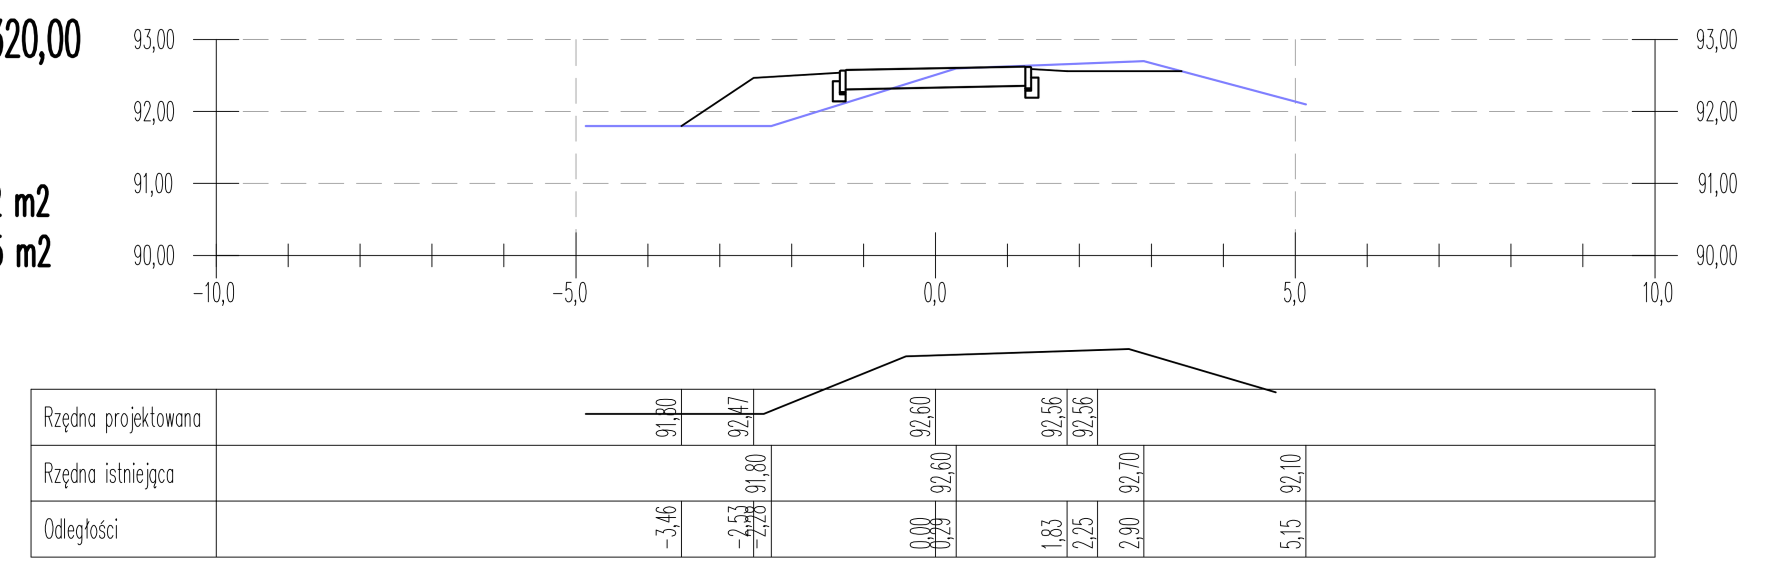

km 0+340,00

W = 0,95 m2
N = 1,64 m2

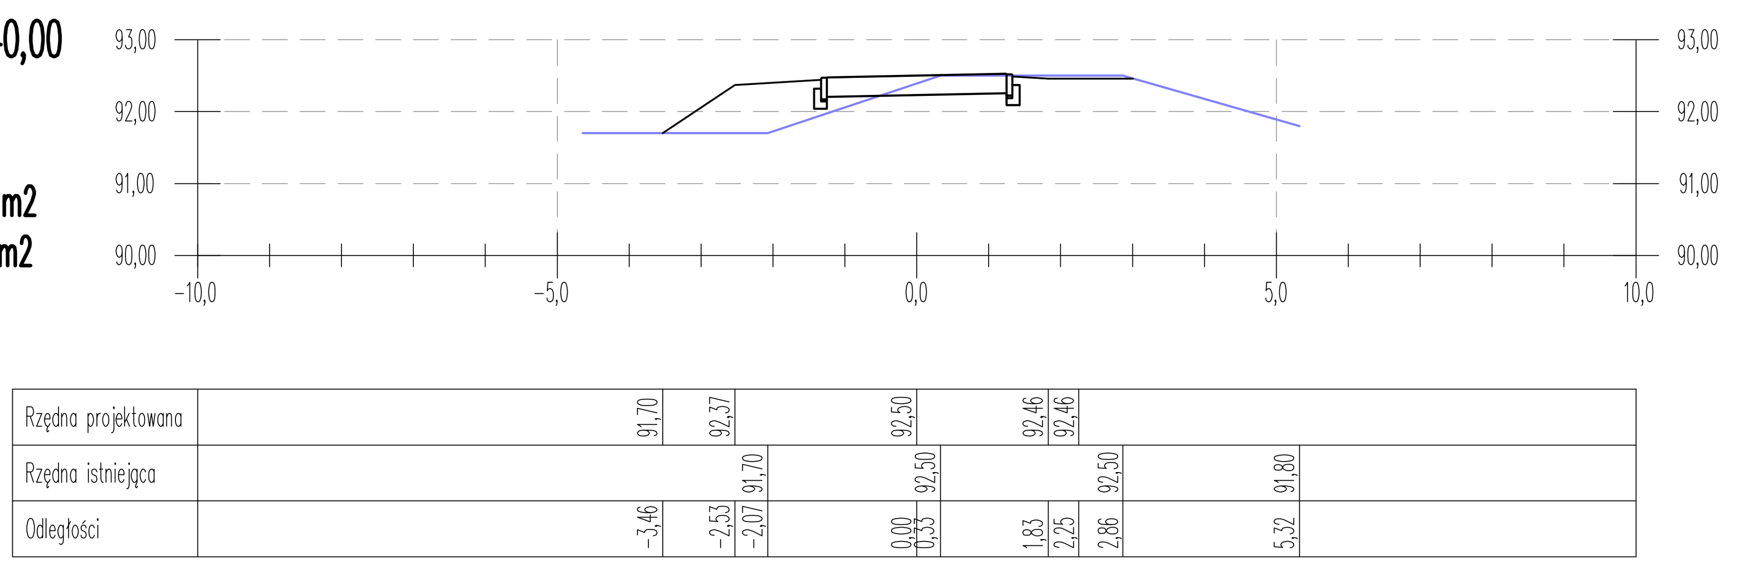

km 0+360,00

W = 1,08 m2
N = 1,28 m2

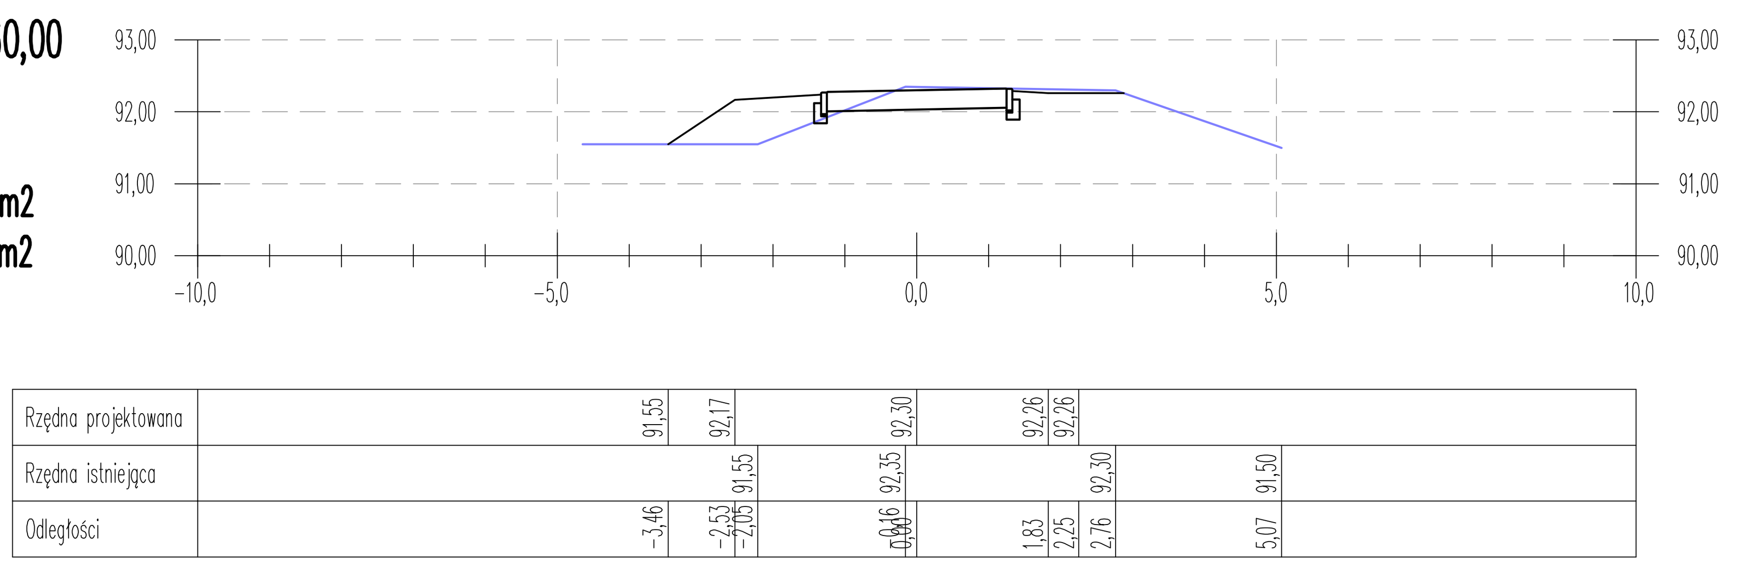

	PRACOWNIA PROJEKTOWA ALEKSANDRA DZIERŻAWSKA BRONIEWEK 41, 88-200 RADZIEJÓW TEL. 605 900 140
OBIEKT	BUDOWA ŚCIEŻKI PIESZO – ROWEROWEJ W MIEJSCOWOŚCI PŁOWCE I ORAZ PŁOWCE II
ADRES BUDOWY	PŁOWCE I ORAZ PŁOWCE II, GMINA RADZIEJÓW DZ. NR 22/4, 22/5, 22/6, OBRĘB PŁOWCE I DZ. NR 148/1, 151, 252/3 OBRĘB PŁOWCE II
INWESTOR	GMINA RADZIEJÓW UL. KOŚCIUSZKI 20/22, 88-200 RADZIEJÓW
BRANŻA	DROGOWA
PROJEKTANT BRANŻA DROGOWA	INŻ. JAN SZELĄGOWSKI UPR. BUD. WBPP-AN8386-5/16/80/Wk
ASYSTENT PROJEKTANTA BRANŻA DROGOWA	INŻ. WOJCIECH DZIERŻAWSKI
DATA 22.07.2019	PRZEKROJE POPRZECZNE ODCINEK NR 1
SKALA 1:100	RYS. 12/2