km 0+697,73

W = 0,80 m2
N = 2,00 m2

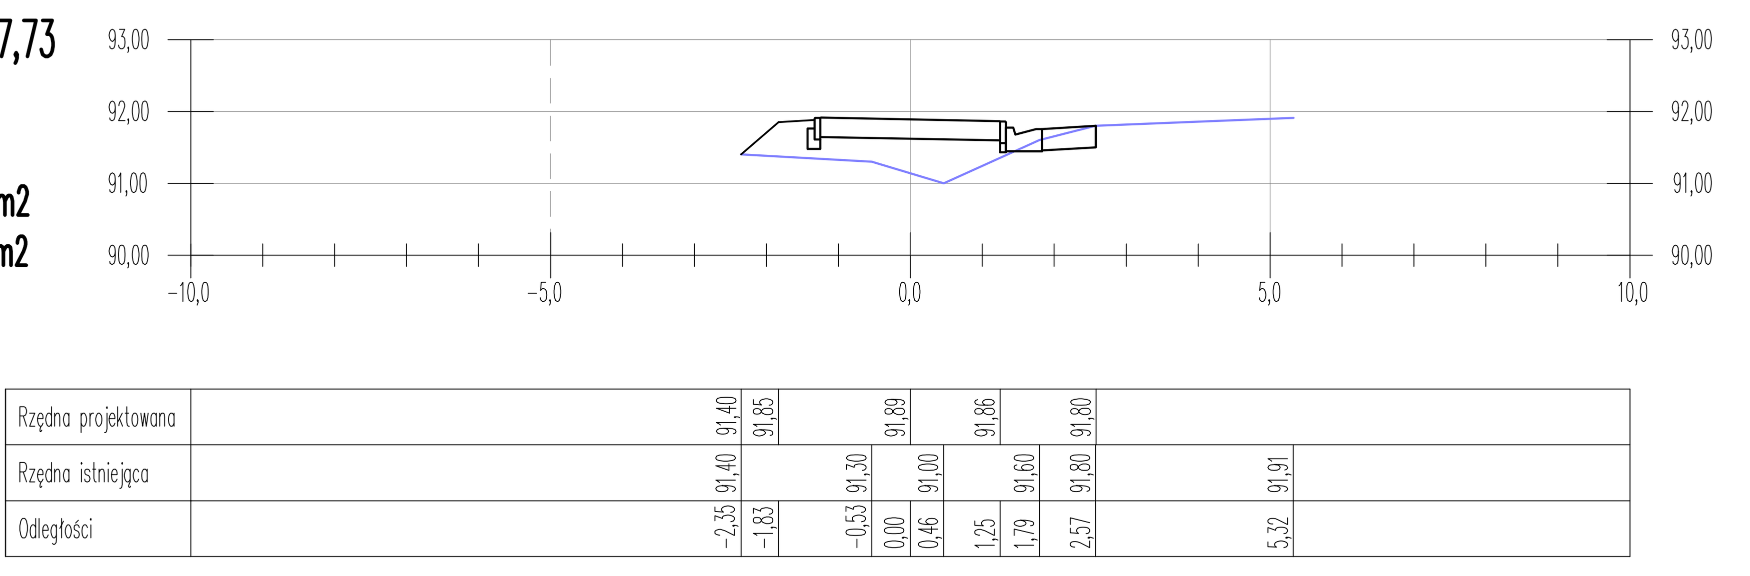

km 0+708,74

W = 0,85 m2
N = 2,00 m2

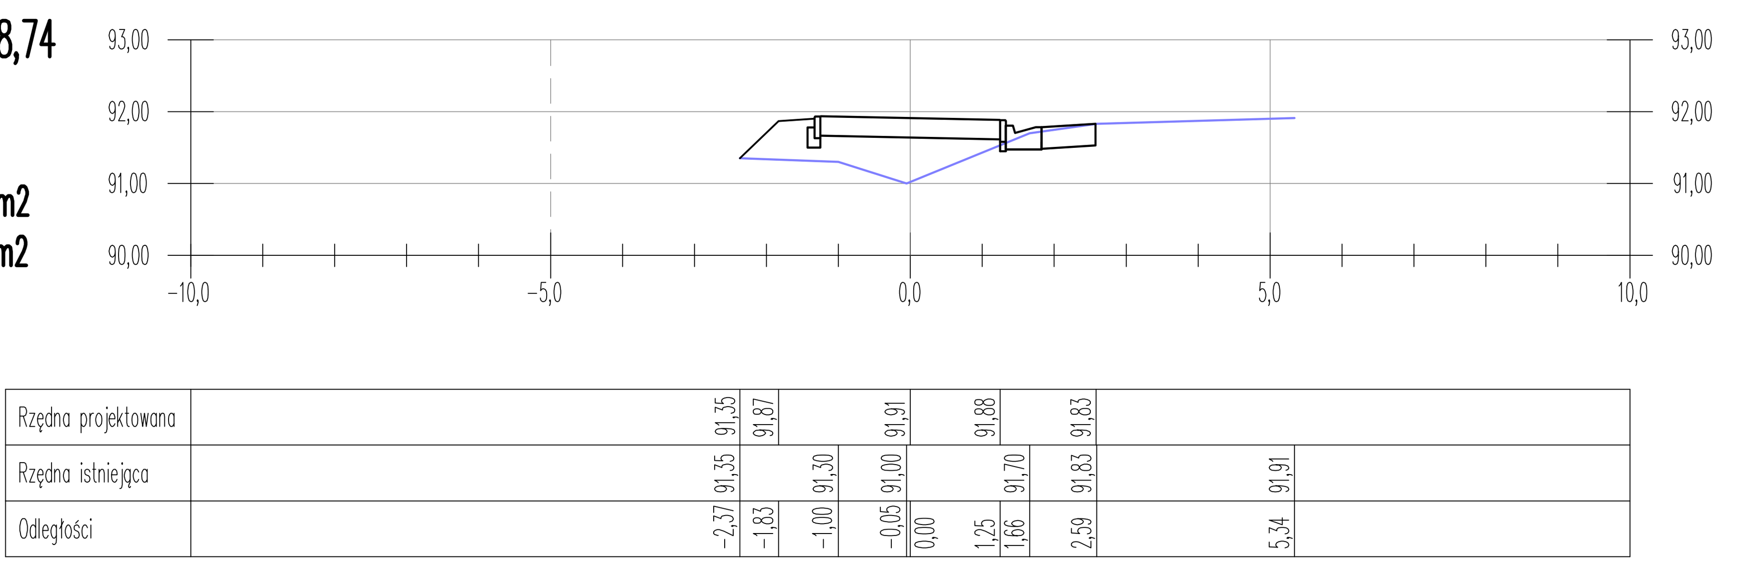

km 0+738,83

W = 0,93 m2
N = 0,72 m2

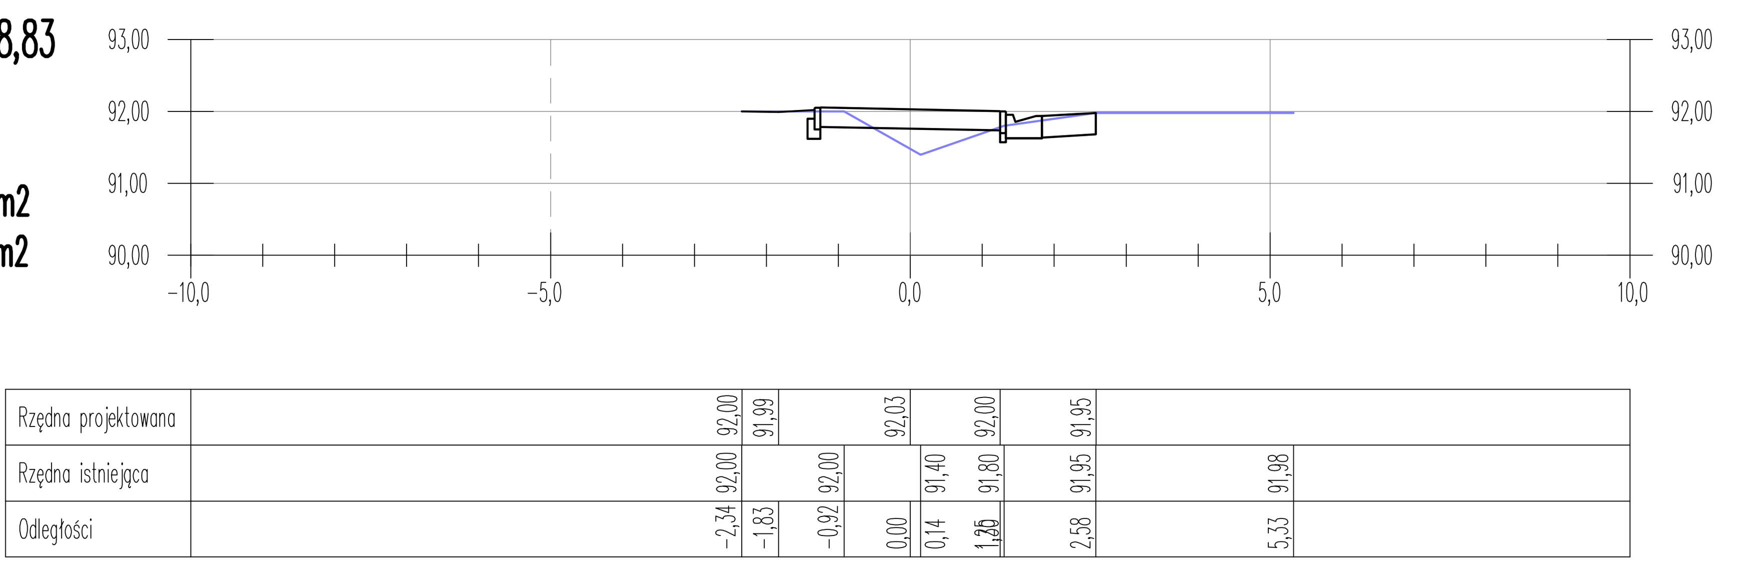

km 0+756,76

W = 0,90 m2
N = 1,08 m2

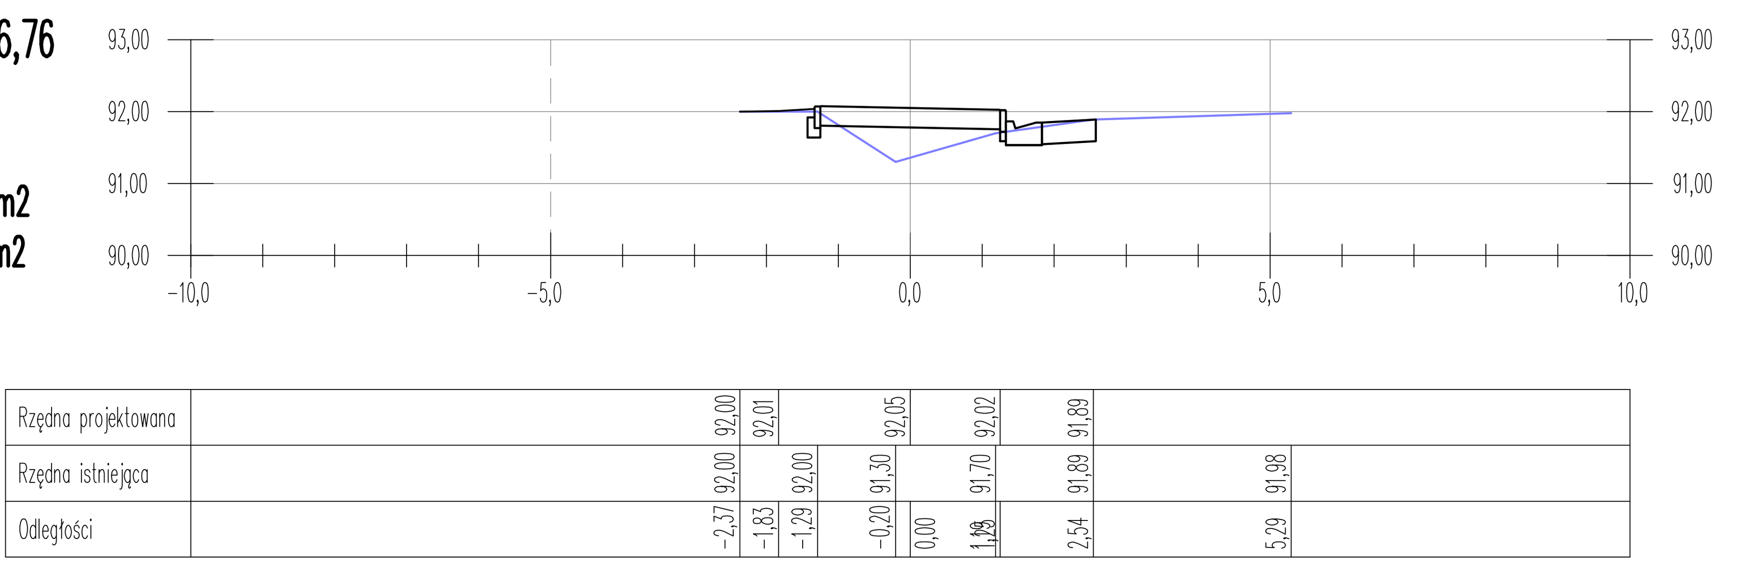

km 0+783,50

W = 0,91 m2
N = 0,83 m2

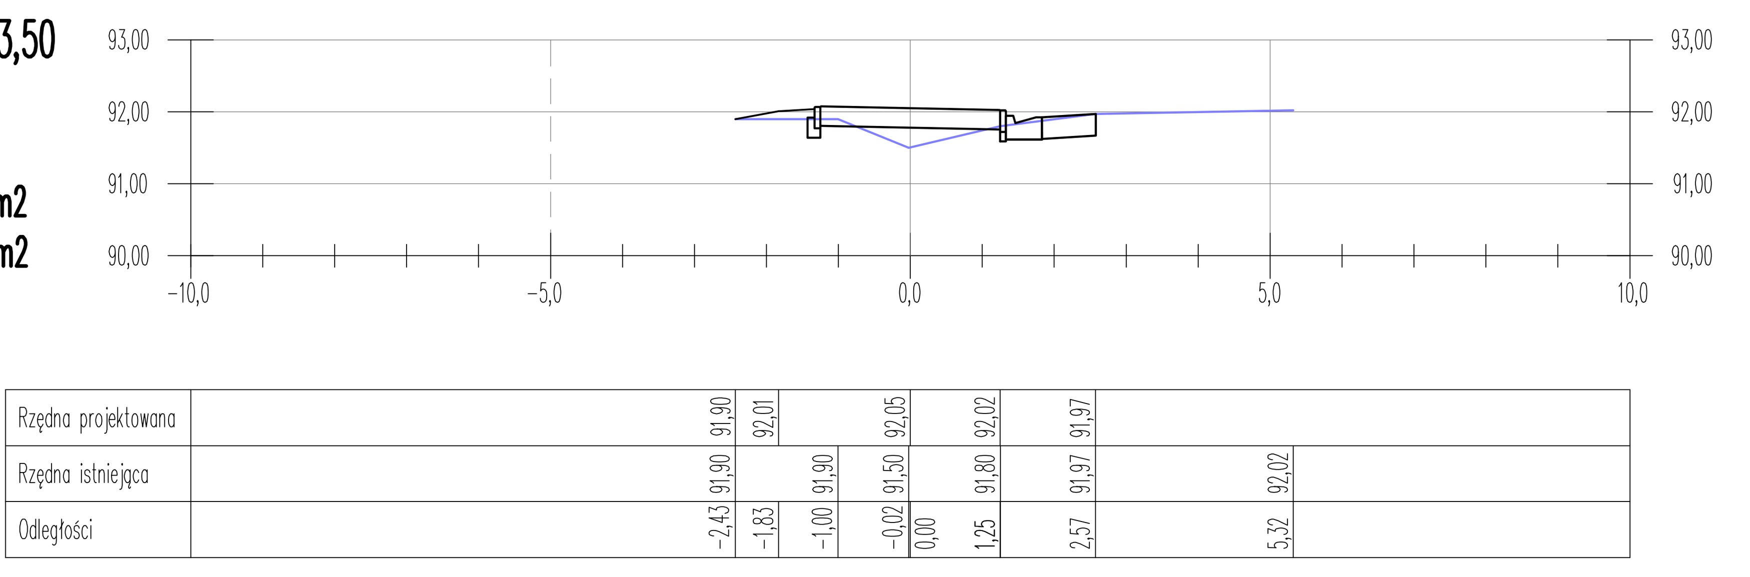

km 0+794,51

W = 0,85 m2
N = 0,89 m2

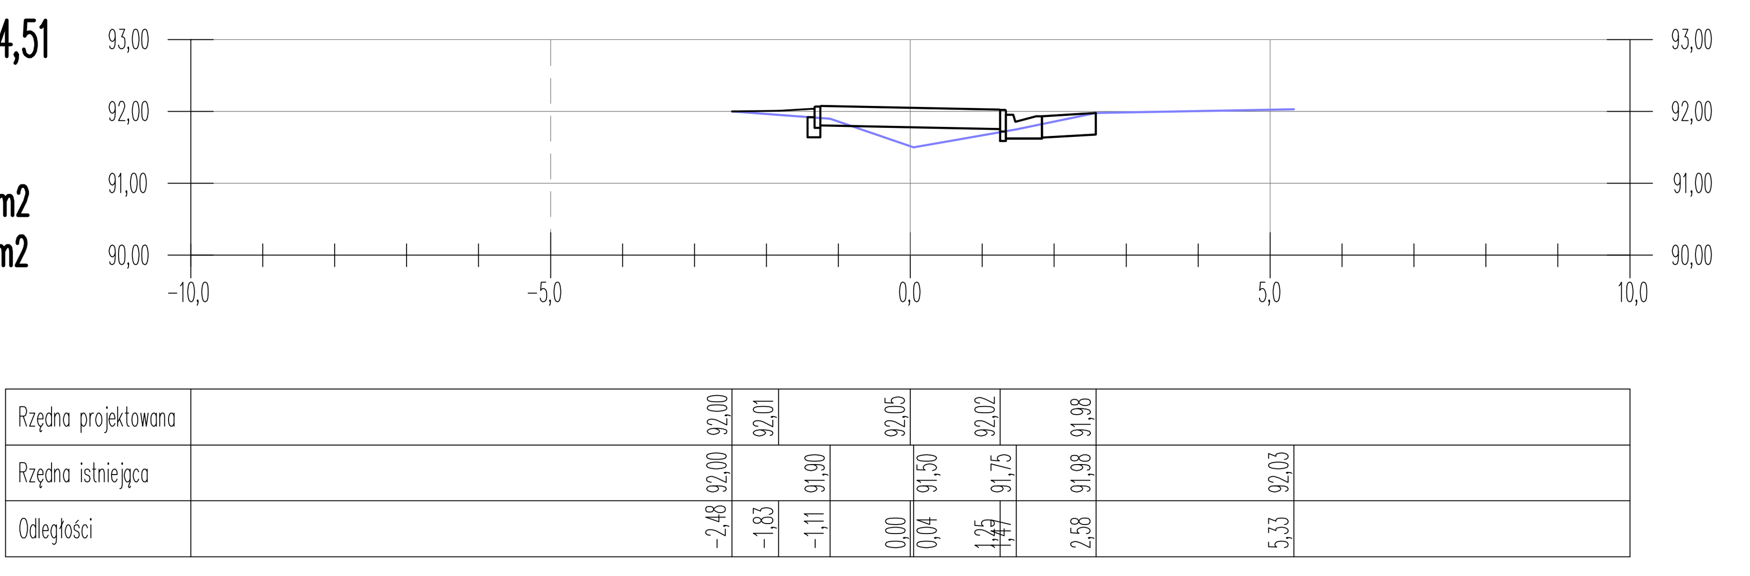

km 0+823,17

W = 1,00 m2
N = 0,53 m2

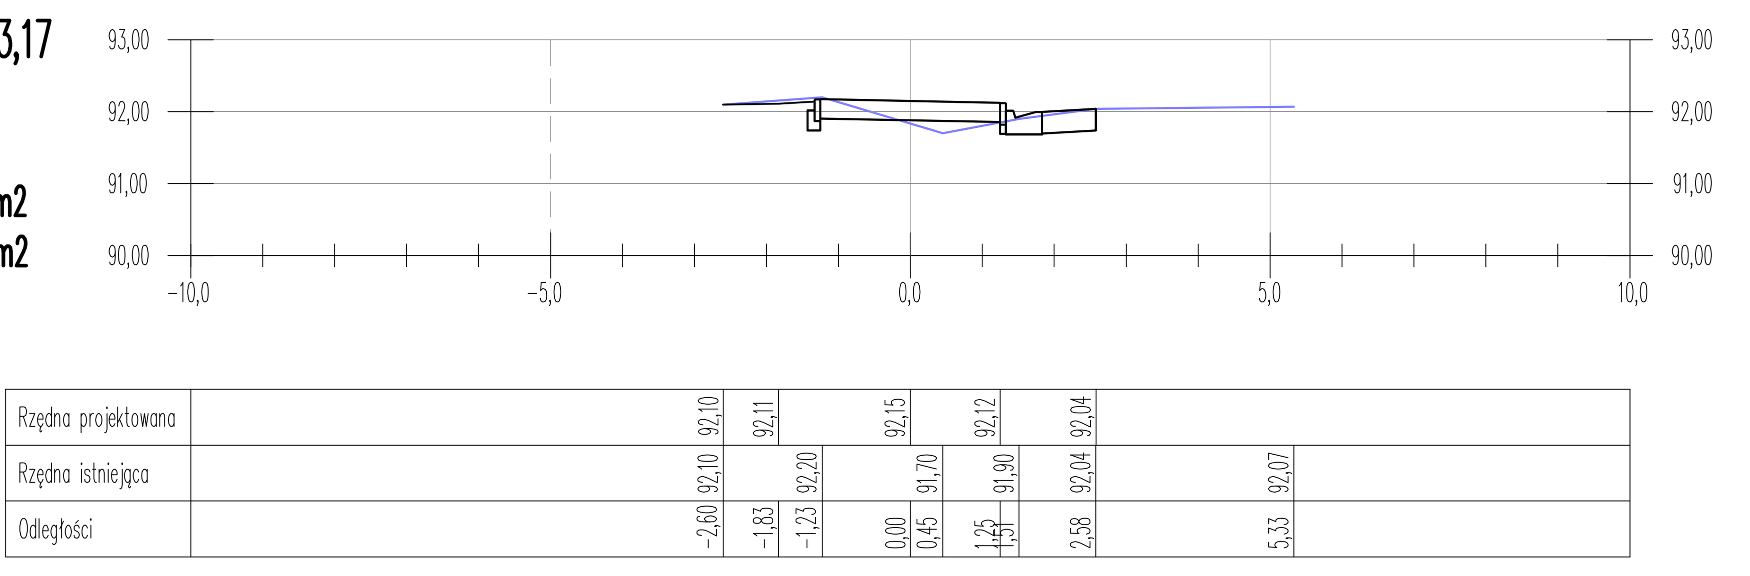

km 0+849,01

W = 1,12 m2
N = 0,29 m2

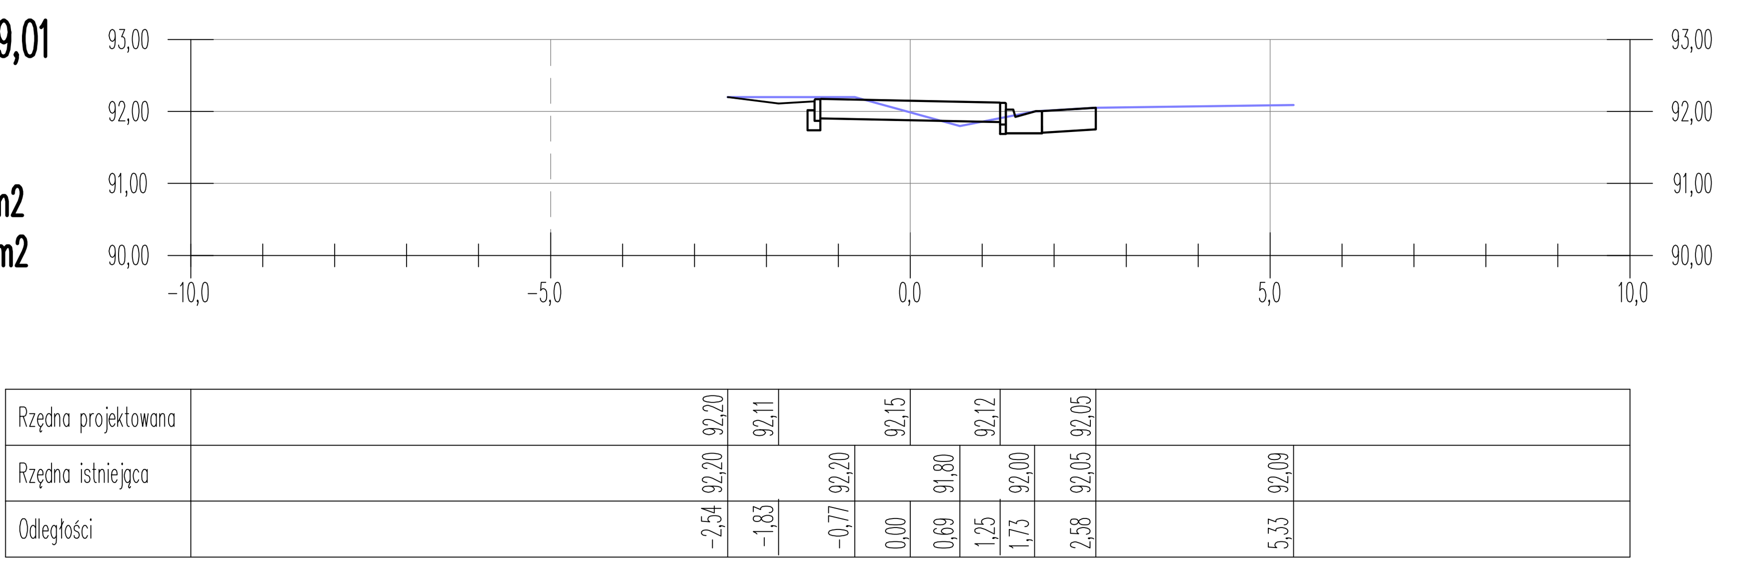

km 0+873,29

W = 1,31 m2
N = 0,12 m2

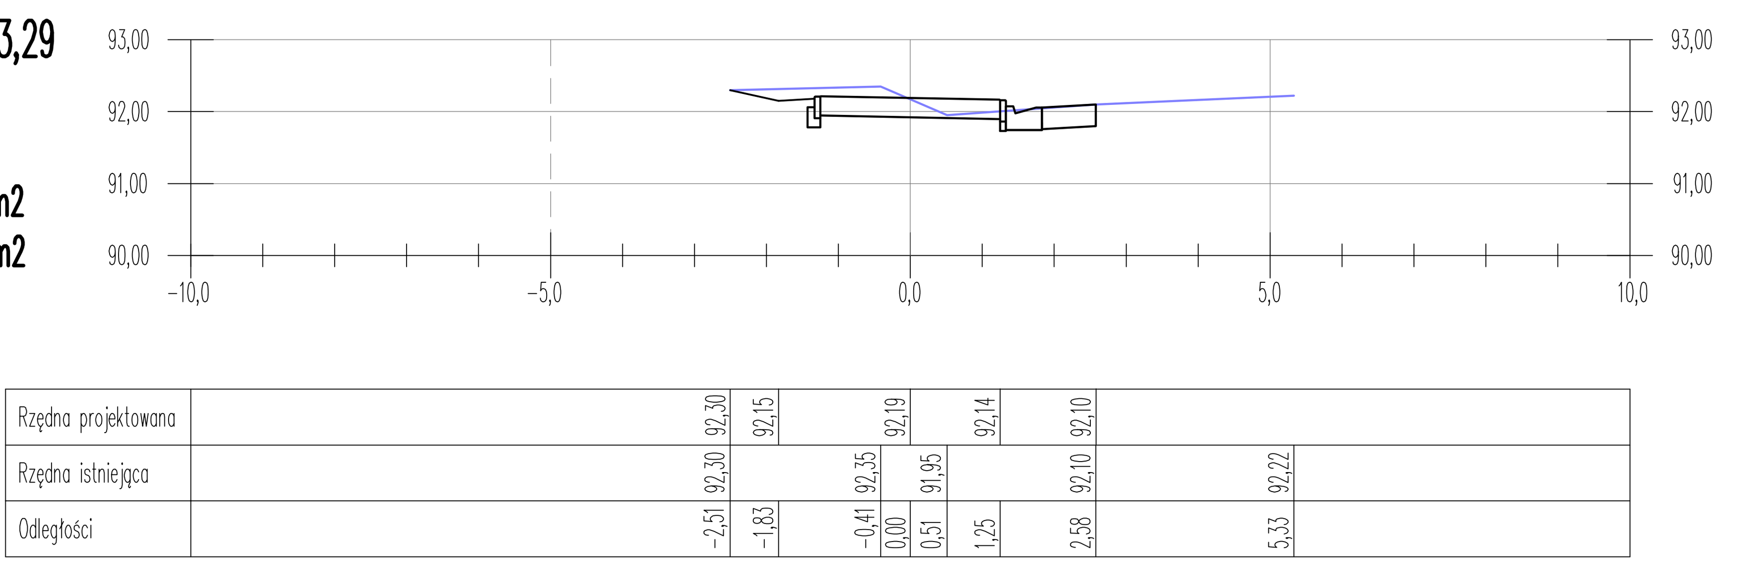

km 0+887,39

W = 1,29 m2
N = 0,05 m2

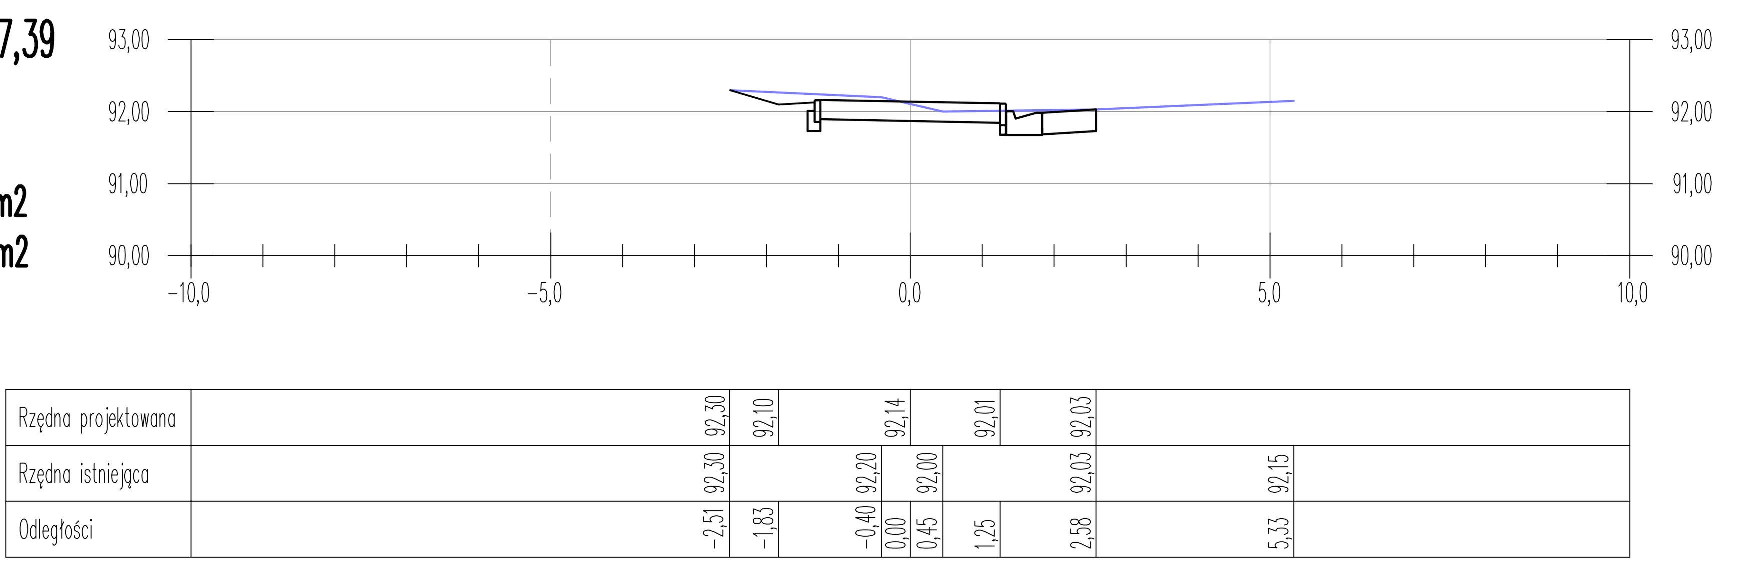

PRACOWNIA PROJEKTOWA ALEKSANDRA DZIERŻAWSKA
BRONIEWEK 41, 88-200 RADZIEJÓW
TEL. 605 900 140

OBIEKT	BUDOWA ŚCIEŻKI PIESZO – ROWEROWEJ W MIEJSCOWOŚCI PŁOWCE I ORAZ PŁOWCE II
ADRES BUDOWY	PŁOWCE I ORAZ PŁOWCE II, GMINA RADZIEJÓW DZ. NR 22/4, 22/5, 22/6, OBRĘB PŁOWCE I DZ. NR 148/1, 151, 252/3 OBRĘB PŁOWCE II
INWESTOR	GMINA RADZIEJÓW UL. KOŚCIUSZKI 20/22, 88-200 RADZIEJÓW
BRANŻA	DROGOWA
PROJEKTANT BRANŻA DROGOWA	INŻ. JAN SZELĄGOWSKI UPR. BUD. WBPP-AN8386-5/16/80/Wk
ASYSTENT PROJEKTANTA BRANŻA DROGOWA	INŻ. WOJCIECH DZIERŻAWSKI
DATA 22.07.2019	PRZEKROJE POPRZECZNE ODCINEK NR 2
SKALA 1:100	RYS. 12/7