


PRZEKRÓJ KONSTRUKCYJNY - od km 0+000,00 do km 0+995,00

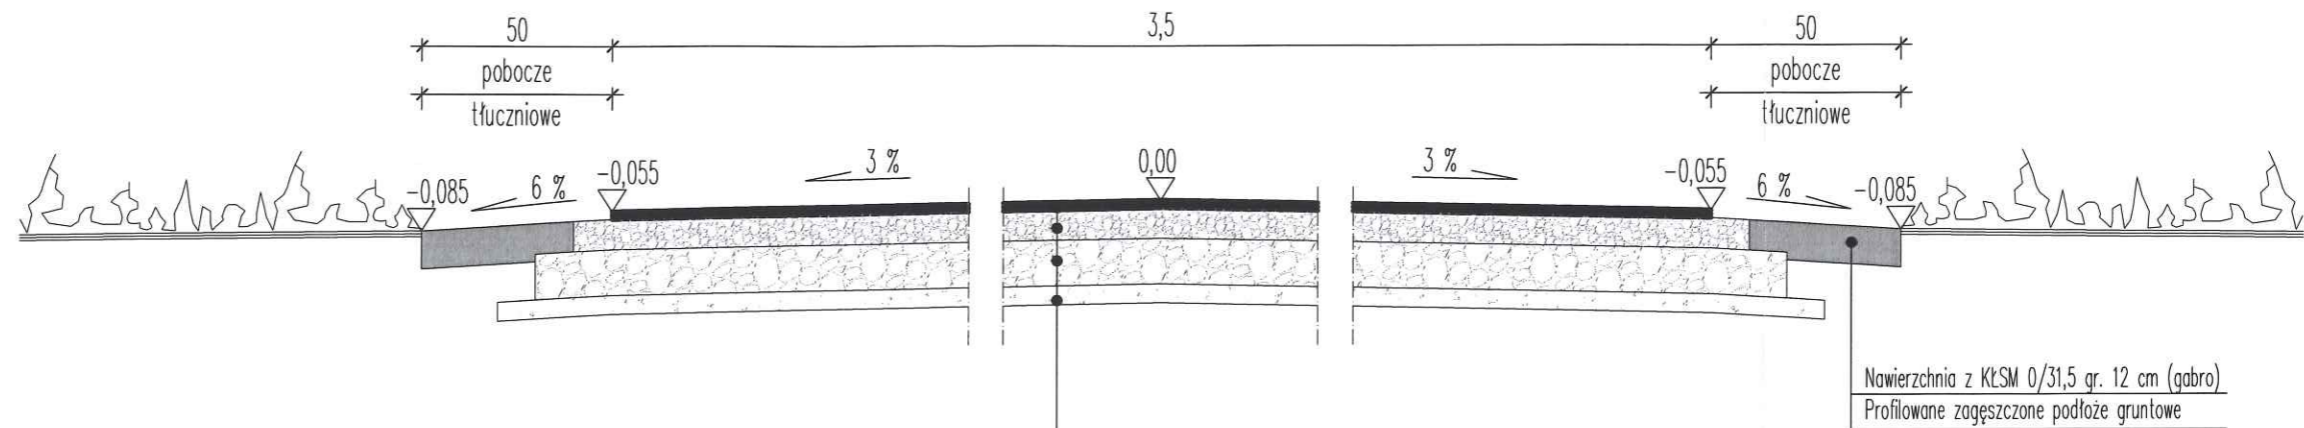

Podwójne powierzchniowe utrwalenia
 (grys bazaltowy 5/8, 8/11 na emulsji modyfikowanej)

Górna warstwa podbudowy z KŁSM 0/31,5 gr. 8 cm (gabro)

Dolna warstwa podbudowy z KŁSM 0/63,0 gr. 12 cm (kruszywo wapienne)

Warstwa odsączająca gr. 5 cm

Profilowane zagęszczone podłoże gruntowe

Szerokość jezdni	- 3,50 m
Szerokość górnej warstwy podbudowy	- 3,70 m
Szerokość dolnej warstwy podbudowy	- 3,90 m
Szerokość warstwy odsączającej	- 4,10 m

PRACOWNIA PROJEKTOWA ALEKSANDRA DZIERŻAWSKA BRONIEWEK 41, 88-200 RADZIEJÓW TEL. 605 900 140			
OBIEKT	PRZEBUDOWA DRUGI GMINNEJ NR 180423 C BIEGANOWO – BIEGANOWO W MIEJSCOWOŚCI BIEGANOWO		
ADRES BUDOWY	GMINA RADZIEJÓW BIEGANOWO DZ. NR 112, 26, 72		
INWESTOR	GMINA RADZIEJÓW, UL. KOŚCIUSZKI 20/22, 88-200 RADZIEJÓW		
BRANŻA	BUDOWLANA		
PROJEKTANT BRANŻA BUDOWLANA	INŻ. WOJCIECH DZIERŻAWSKI UPR. BUD. KUP/0002/POOK/11	<i>Dzierżawska</i>	
WYKONAŁA	ALEKSANDRA DZIERŻAWSKA	<i>Aleksandra</i>	
DATA	10.08.2018	PRZEKRÓJ KONSTRUKCYJNY	SKALA 1:20 RYS. 3