




ELEWACJA BOCZNA PRAWA

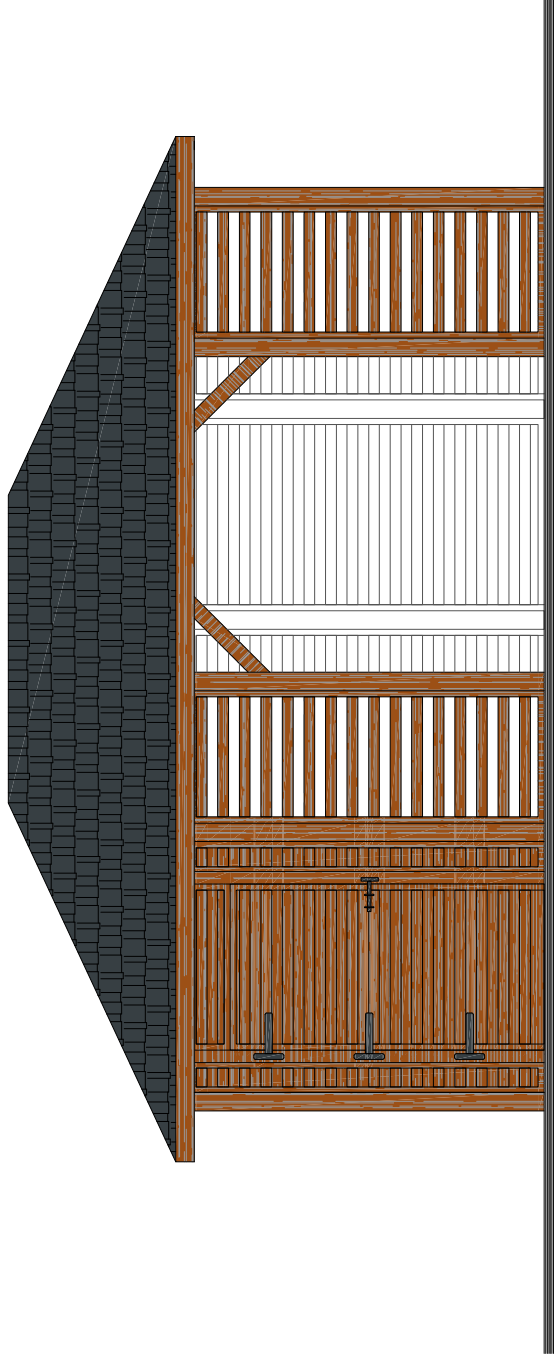

ELEWACJA FRONTOWA

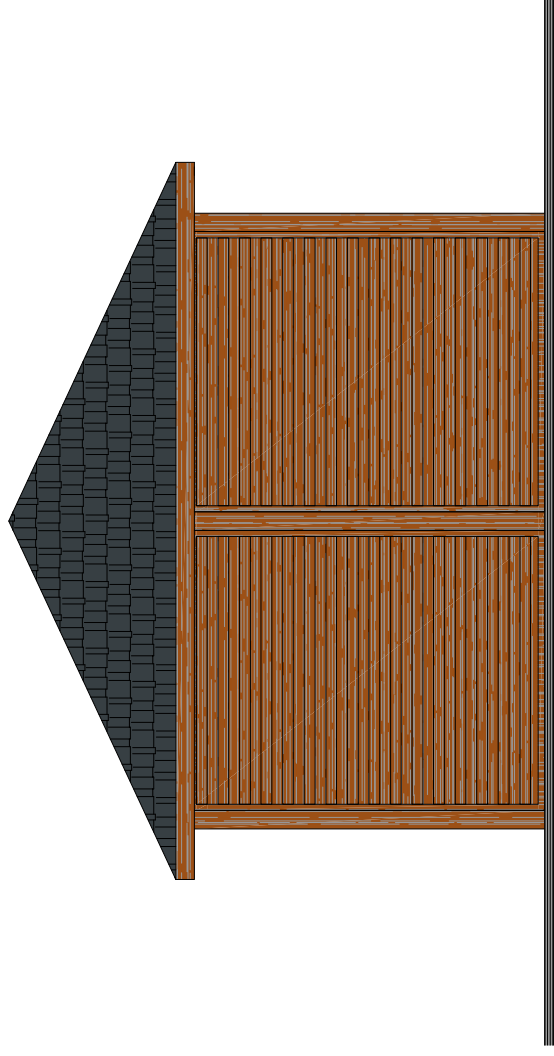

ELEWACJA BOCZNA LEWA

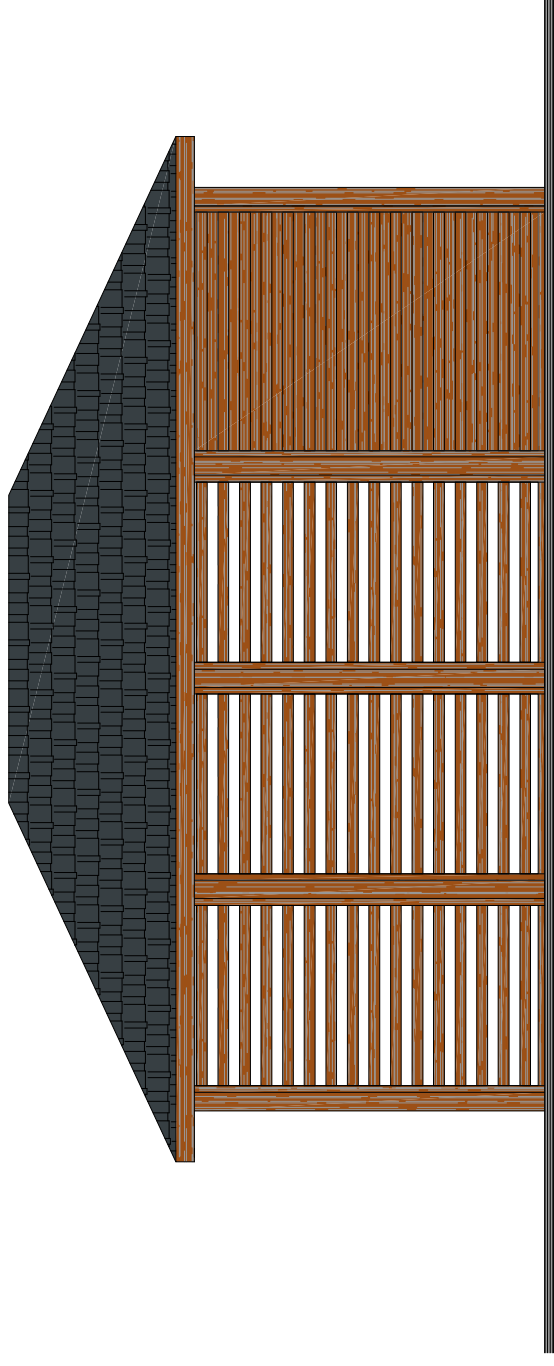

ELEWACJA TYLNA

ELEWACJE

PANORAMA PROJEKT S.C. BRONIEWEK 41, 88-200 RADZIEJÓW TEL. 601 554 047, 605 900 140	
OBIEKT	ZAGOSPODAROWANIE TERENU WOKÓŁ ŚWIETLICY WIEJSKIEJ W ZAGORZYCACH
ADRES BUDOWY	88-200 RADZIEJÓW, ZAGORZYCE, DZ. NR 117/4, 7/1, 7/2
INWESTOR	GMINA RADZIEJÓW
BRANŻA	88-200 RADZIEJÓW, UL. KOŚCIUSZKI 20/22 BUDOWLANA
PROJEKTANT BRANŻA BUDOWLANA	INŻ. WOJCIECH DZIERŻAWSKI UPR. BUD. KUP/0002/P00K/11
DATA 16.12.2019	ELEWACJE
SKALA 1:50	RYS. 11

Panorama