KRAWĘŻNIK BETONOWY NAJAZDOWY 15 x 22

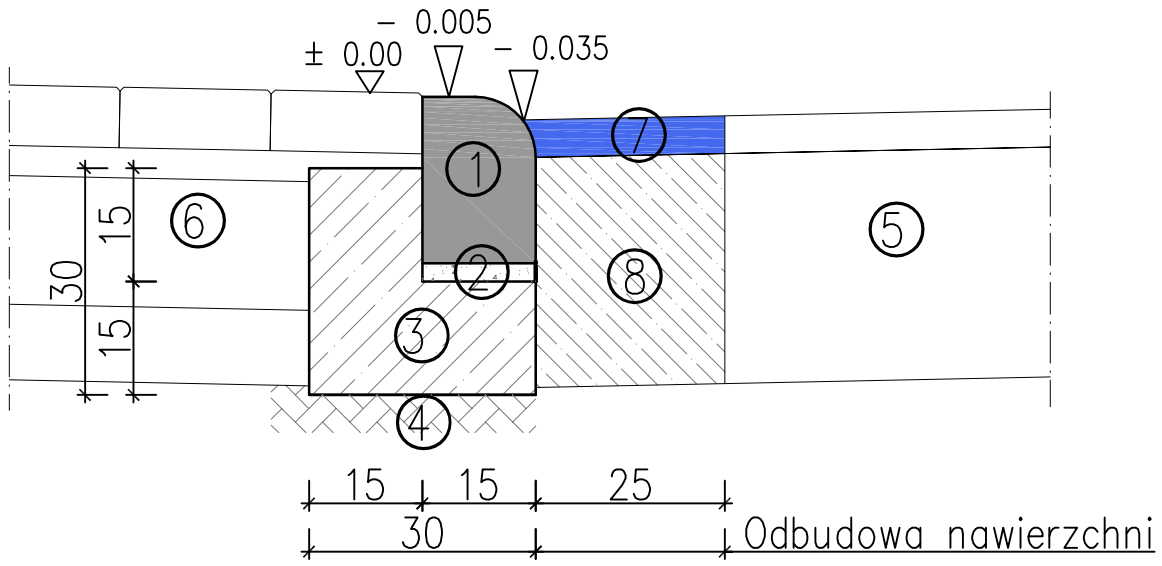

F=0,0675m3/mb

1 – Krawężnik betonowy najazdowy 15 x 22
2 – Podsypka cementowo – piaskowa
3 – Ława betonowa z oporem z betonu C12/15
4 – Sprofilowane, zagęszczone podłoże gruntowe
5 – Konstrukcja jezdni
6 – Konstrukcja nawierzchni z kostki betonowej
7 – Warstwa ścieralna AC 11S gr. 5 cm
8 – Podbudowa betonowa z betonu C15/15 gr.20 cm

OPORNIK BETONOWY 12x25

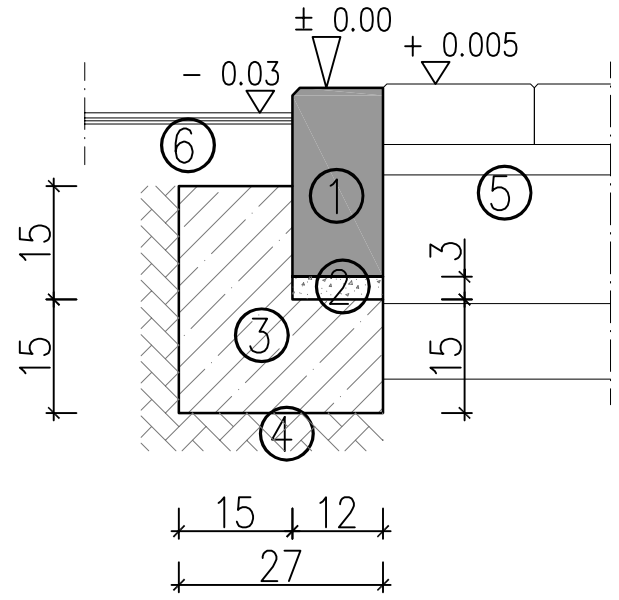

F=0,063m3/mb

1 – Opornik betonowy 12 x 25
2 – Podsypka cementowo – piaskowa
3 – Ława betonowa z oporem z betonu C12/15
4 – Sprofilowane, zagęszczone podłoże gruntowe
5 – Konstrukcja nawierzchni z kostki betonowej
6 – Teren przyległy

PANORAMA PROJEKT S.C.
BRONIEWEK 41, 88–200 RADZIEJÓW
TEL. 601 554 047, 605 900 140

OBIEKT	ZAGOSPODAROWANIE TERENU WOKÓŁ ŚWIETLICY WIEJSKIEJ W ZAGORZYCACH		
ADRES BUDOWY	88–200 RADZIEJÓW, ZAGORZYCE, DZ. NR 117/4, 7/1, 7/2		
INWESTOR	GMINA RADZIEJÓW 88–200 RADZIEJÓW, UL. KOŚCIUSZKI 20/22		
BRANŻA	BUDOWLANA		
PROJEKTANT BRANŻA BUDOWLANA	INŻ. WOJCIECH DZIERŻAWSKI UPR. BUD. KUP/0002/POOK/11		
DATA 16.12.2019	SZCZEGÓŁY KONSTRUKCYJNE	SKALA 1:10	RYS. 4