



KRAWĘŻNIK BETONOWY 15 x 30

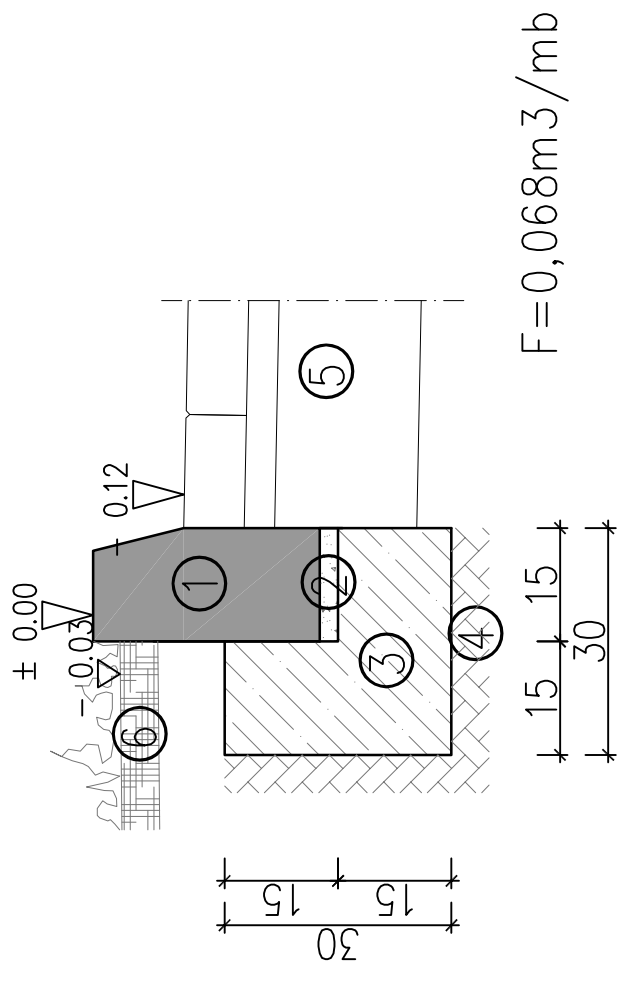

- 1 – Krawężnik betonowy 15 x 30
- 2 – Podsypka cementowo – piaskowa
- 3 – Ława betonowa z oporem z betonu C12/15
- 4 – Sprofilowane, zagęszczone podłoże gruntowe
- 5 – Konstrukcja nawierzchni z kostki betonowej
- 6 – Zieleń

OBRZEŻE BETONOWE 8x30

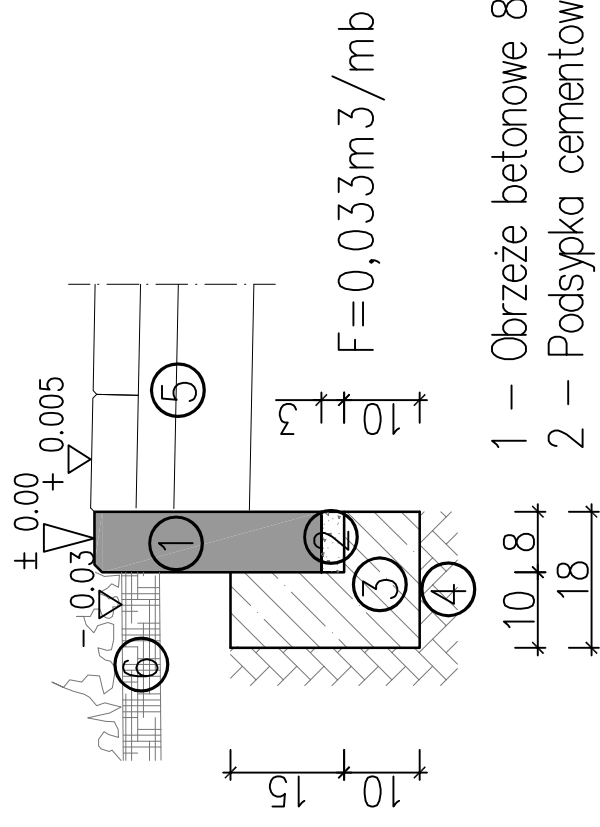

- 1 – Obrzeże betonowe 8 x 30
- 2 – Podsypka cementowo – piaskowa
- 3 – Ława betonowa z oporem z betonu C12/15
- 4 – Sprofilowane, zagęszczone podłoże gruntowe
- 5 – Konstrukcja nawierzchni z kostki betonowej
- 6 – Zieleń

PANORAMA PROJEKT S.C. BRONIEWEK 41, 88-200 RADZIEJÓW TEL. 601 554 047, 605 900 140	
OBIEKT	ZAGOSPODAROWANIE TERENU WOKÓŁ ŚWIETLICY WIEJSKIEJ W ZAGORZYCACH
ADRES BUDOWY	88-200 RADZIEJÓW, ZAGORZYCE, DZ. NR 117/4, 7/1, 7/2
INWESTOR	GINNA RADZIEJÓW
BRANŻA	88-200 RADZIEJÓW, UL. KOŚCIUSZKI 20/22 BUDOWLANA
PROJEKTANT BRANŻA BUDOWLANA	INŻ. WOJCIECH DZIERŻAWSKI UPR. BUD. KUP/0002/P00K/11
DATA 16.12.2019	SZCZEGÓŁY KONSTRUKCYJNE
	SKALA 1:10
	RYS. 5