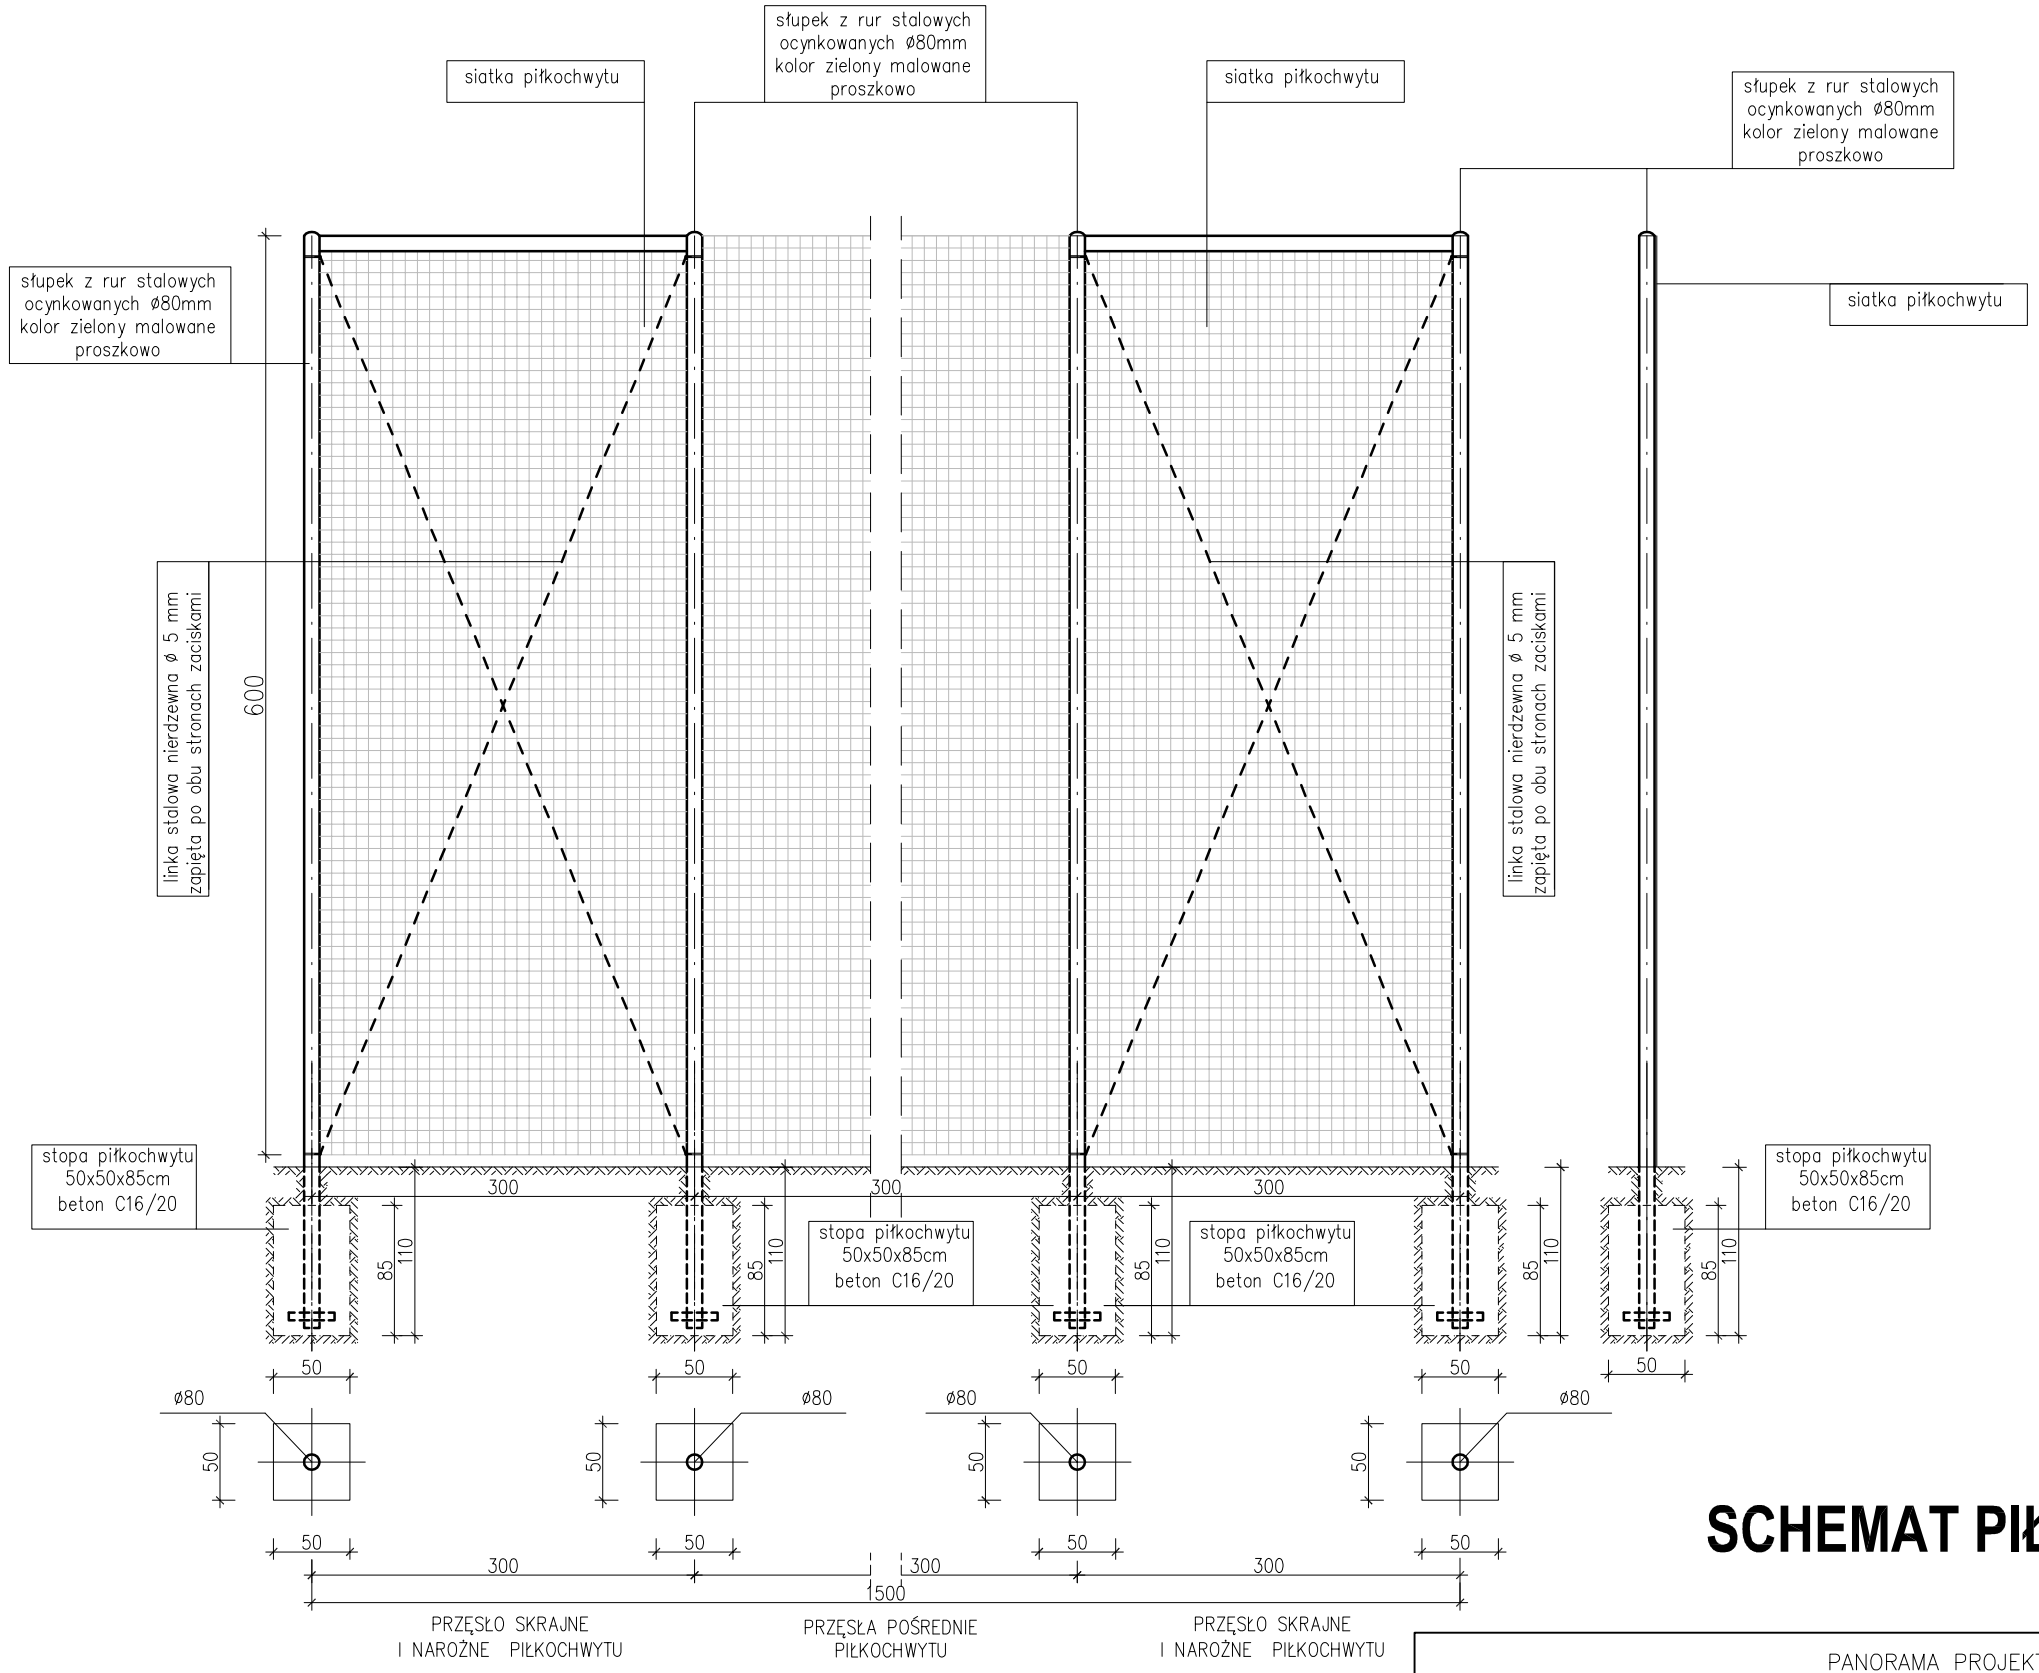


# SCHEMAT PIŁKOCHWYTU

PIŁKOCHWYTY:

Wysokość piłkochwytów 6,0m.
Siatka piłkochwytów wykonana z polipropylenu, bezwęzłowa, oczka 8x8 cm, przekroju 4 mm, kolor zielony.
Słupki piłkochwytów wykonane z rur stalowych ø80mm, gr. ścianki 4 mm, ocynkowane, malowane proszkowo, kolor zielony.
Rozstaw słupków 3,0m.

PANORAMA PROJEKT S.C.
BRONIEWEK 41, 88-200 RADZIEJÓW
TEL. 601 554 047, 605 900 140

| | | | |
|---|---|---|---|
| OBIEKT | ZAGOSPODAROWANIE TERENU WOKÓŁ ŚWIETLICY WIEJSKIEJ W ZAGORZYCACH | | |
| ADRES BUDOWY | 88-200 RADZIEJÓW, ZAGORZYCE, DZ. NR 117/4, 7/1, 7/2 | | |
| INWESTOR | GMINA RADZIEJÓW<br>88-200 RADZIEJÓW, UL. KOŚCIUSZKI 20/22 | | |
| BRANŻA | BUDOWLANA | | |
| PROJEKTANT BRANŻA BUDOWLANA | INŻ. WOJCIECH DZIERŻAWSKI<br>UPR. BUD. KUP/0002/POOK/11 | | |
| DATA 16.12.2019 | SCHEMAT PIŁKOCHWYTU | SKALA 1:50 | RYS. 6 |