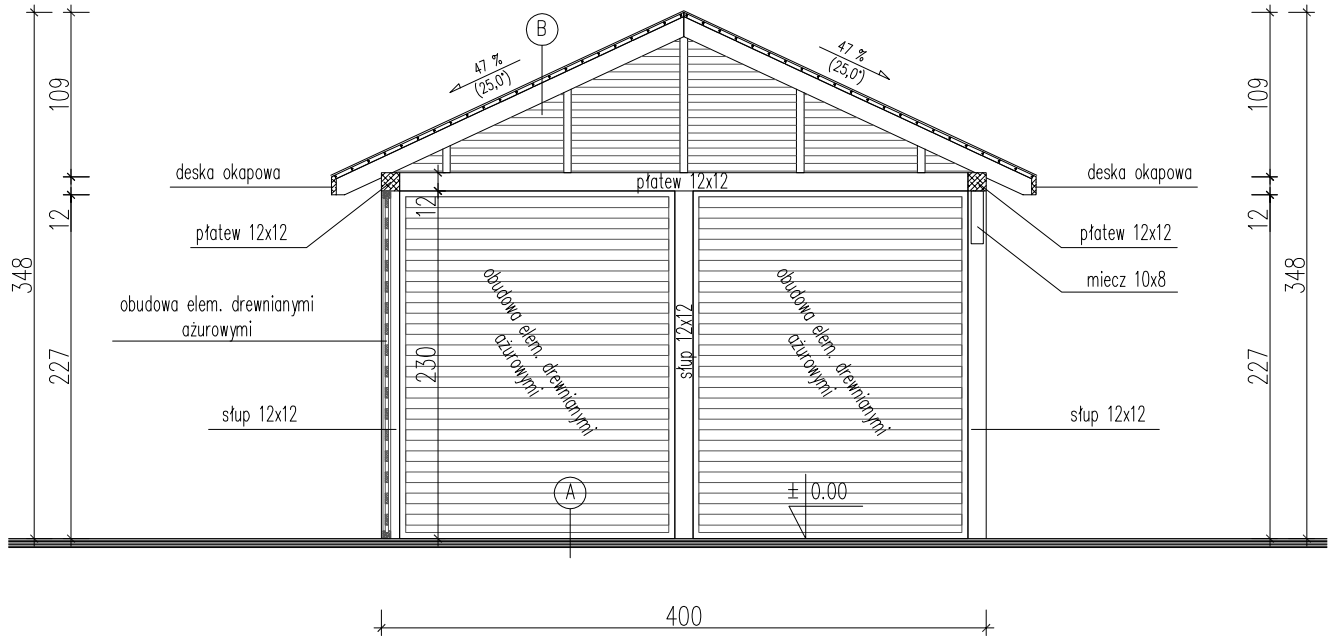

A — Nawierzchnia z kostki betonowej

B — Gont bitumiczny kolor grafit
Deskowanie pełne pióro-wpust strugane od strony spodniej
Krokwie 12x6 cm

PRZEKROJ A-A

PANORAMA PROJEKT S.C. BRONIEWEK 41, 88-200 RADZIEJÓW TEL. 601 554 047, 605 900 140			
OBIEKT	ZAGOSPODAROWANIE TERENU WOKÓŁ ŚWIETLICY WIEJSKIEJ W ZAGORZYCACH		
ADRES BUDOWY	88-200 RADZIEJÓW, ZAGORZYCE, DZ. NR 117/4, 7/1, 7/2		
INWESTOR	GMINA RADZIEJÓW 88-200 RADZIEJÓW, UL. KOŚCIUSZKI 20/22		
BRANŻA	BUDOWLANA		
PROJEKTANT BRANŻA BUDOWLANA	INŻ. WOJCIECH DZIERŻAWSKI UPR. BUD. KUP/0002/POOK/11		Dzierżawski
DATA 16.12.2019	PRZEKRÓJ A-A	SKALA 1:50	RYS. 10