


ZBROJENIE DOLNE PŁYTY FUNDAMENTOWEJ 1:50

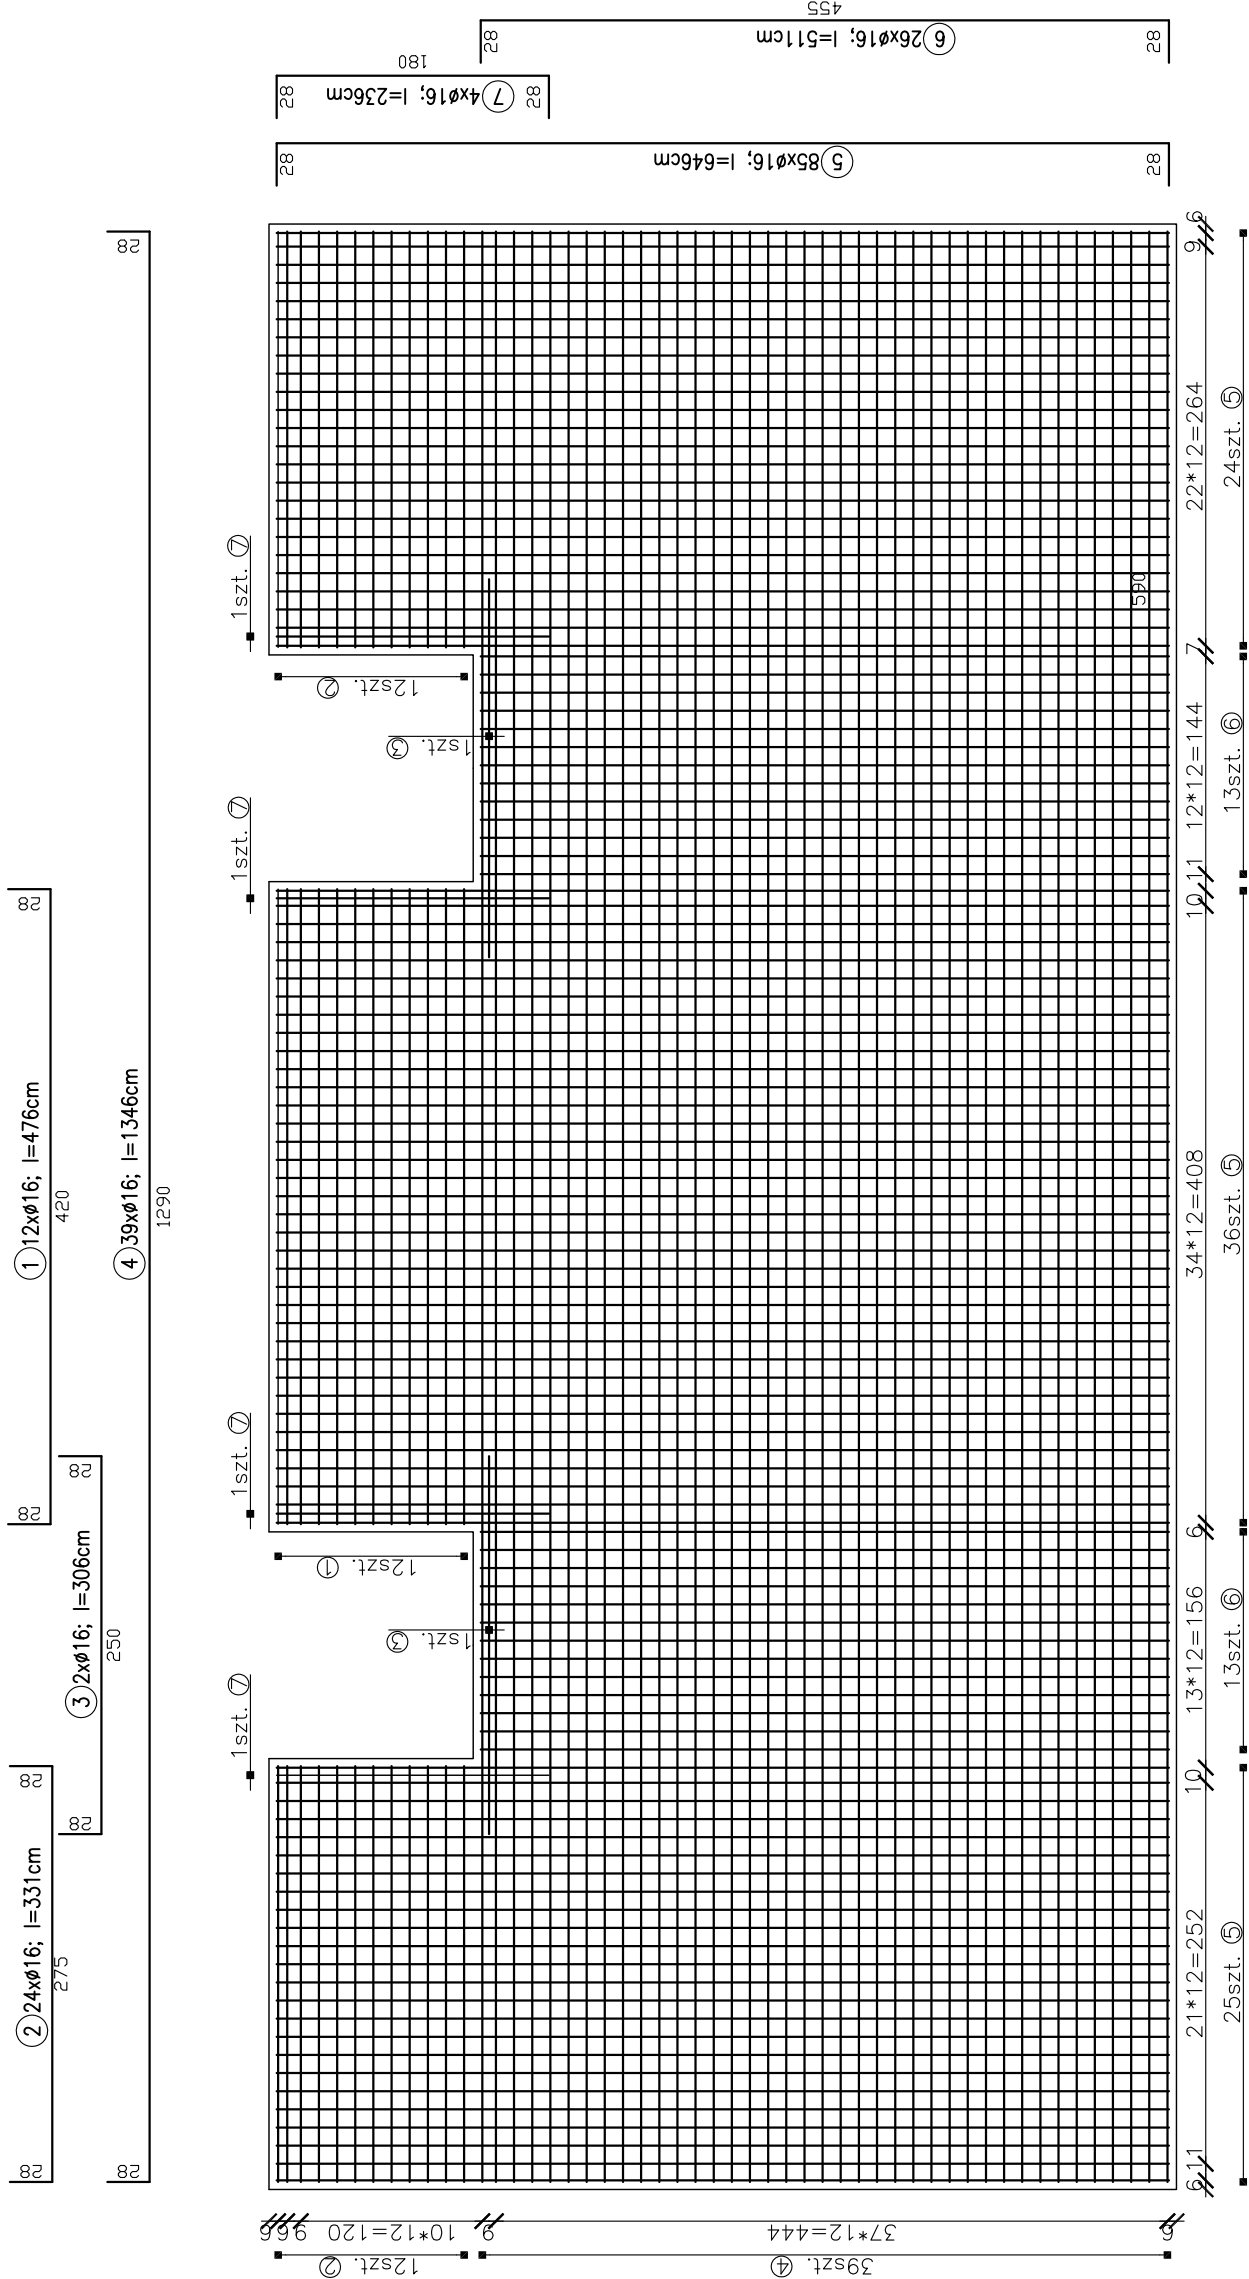


Zestawienie stali

Nr preta	Liczba szt.	Średnica [mm]	Długość [m]	Długość ogólna [m]	
				Ø 16	
1.	12	16	4,76	57,12	
2.	24	16	3,31	79,44	
3.	2	16	3,06	6,12	
4.	39	16	13,46	524,94	
5.	85	16	6,46	549,10	
6.	26	16	5,11	132,86	
7.	4	16	2,36	9,44	
Długość całkowita wg średnic [m]			1359,02		
Masa prełów wg średnic [kg]			2144,99		
Masa całkowita [kg]			2144,99		

Uwagi:

- beton C25/30
- zbrojenie główne: stal AIII 34GS
- otulina prętów 5cm

Obiekt: PRZEBUDOWA I REMONT STACJI UZDATNIANIA WODY			
Adres : MIEJSCOWOŚĆ SZOSTKA, DZ. Nr 154/7 gmina RADZIEJÓW		Rev.	Data 30.07.2010
Nazwa: ZBROJENIE DOLNE PŁYTY FUNDAMENTOWEJ 1:50		Nr rys.	
OPRACOWAŁ	mgr inż. Wanda Mospinek upr. UA-V-7342-5/46/91Wk, KUP/BO/1073/03	B.07	
PROJEKTOWAŁ	mgr inż. Waldemar Ingielewicz upr. ABU-I-X-8386-5/49/90 Wk, KUP/BO/0739/01		