
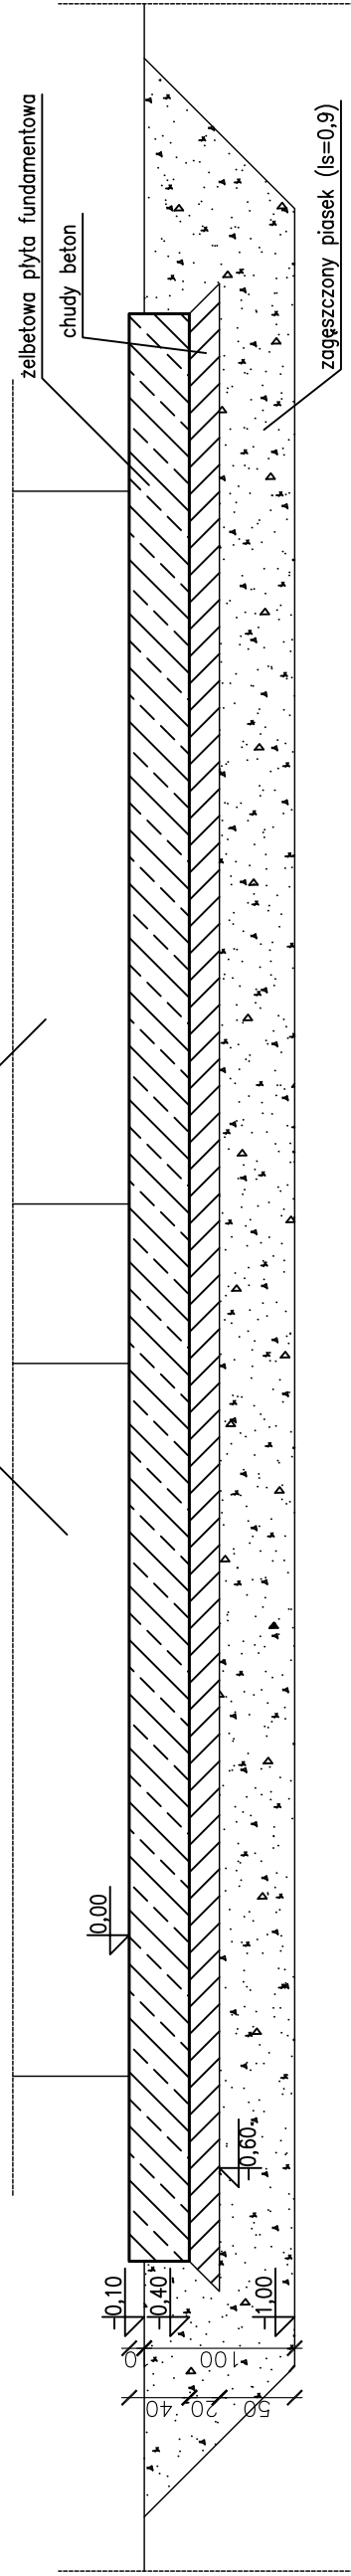
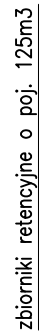
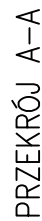



PLĘTA FUNDAMENTOWA 1:50

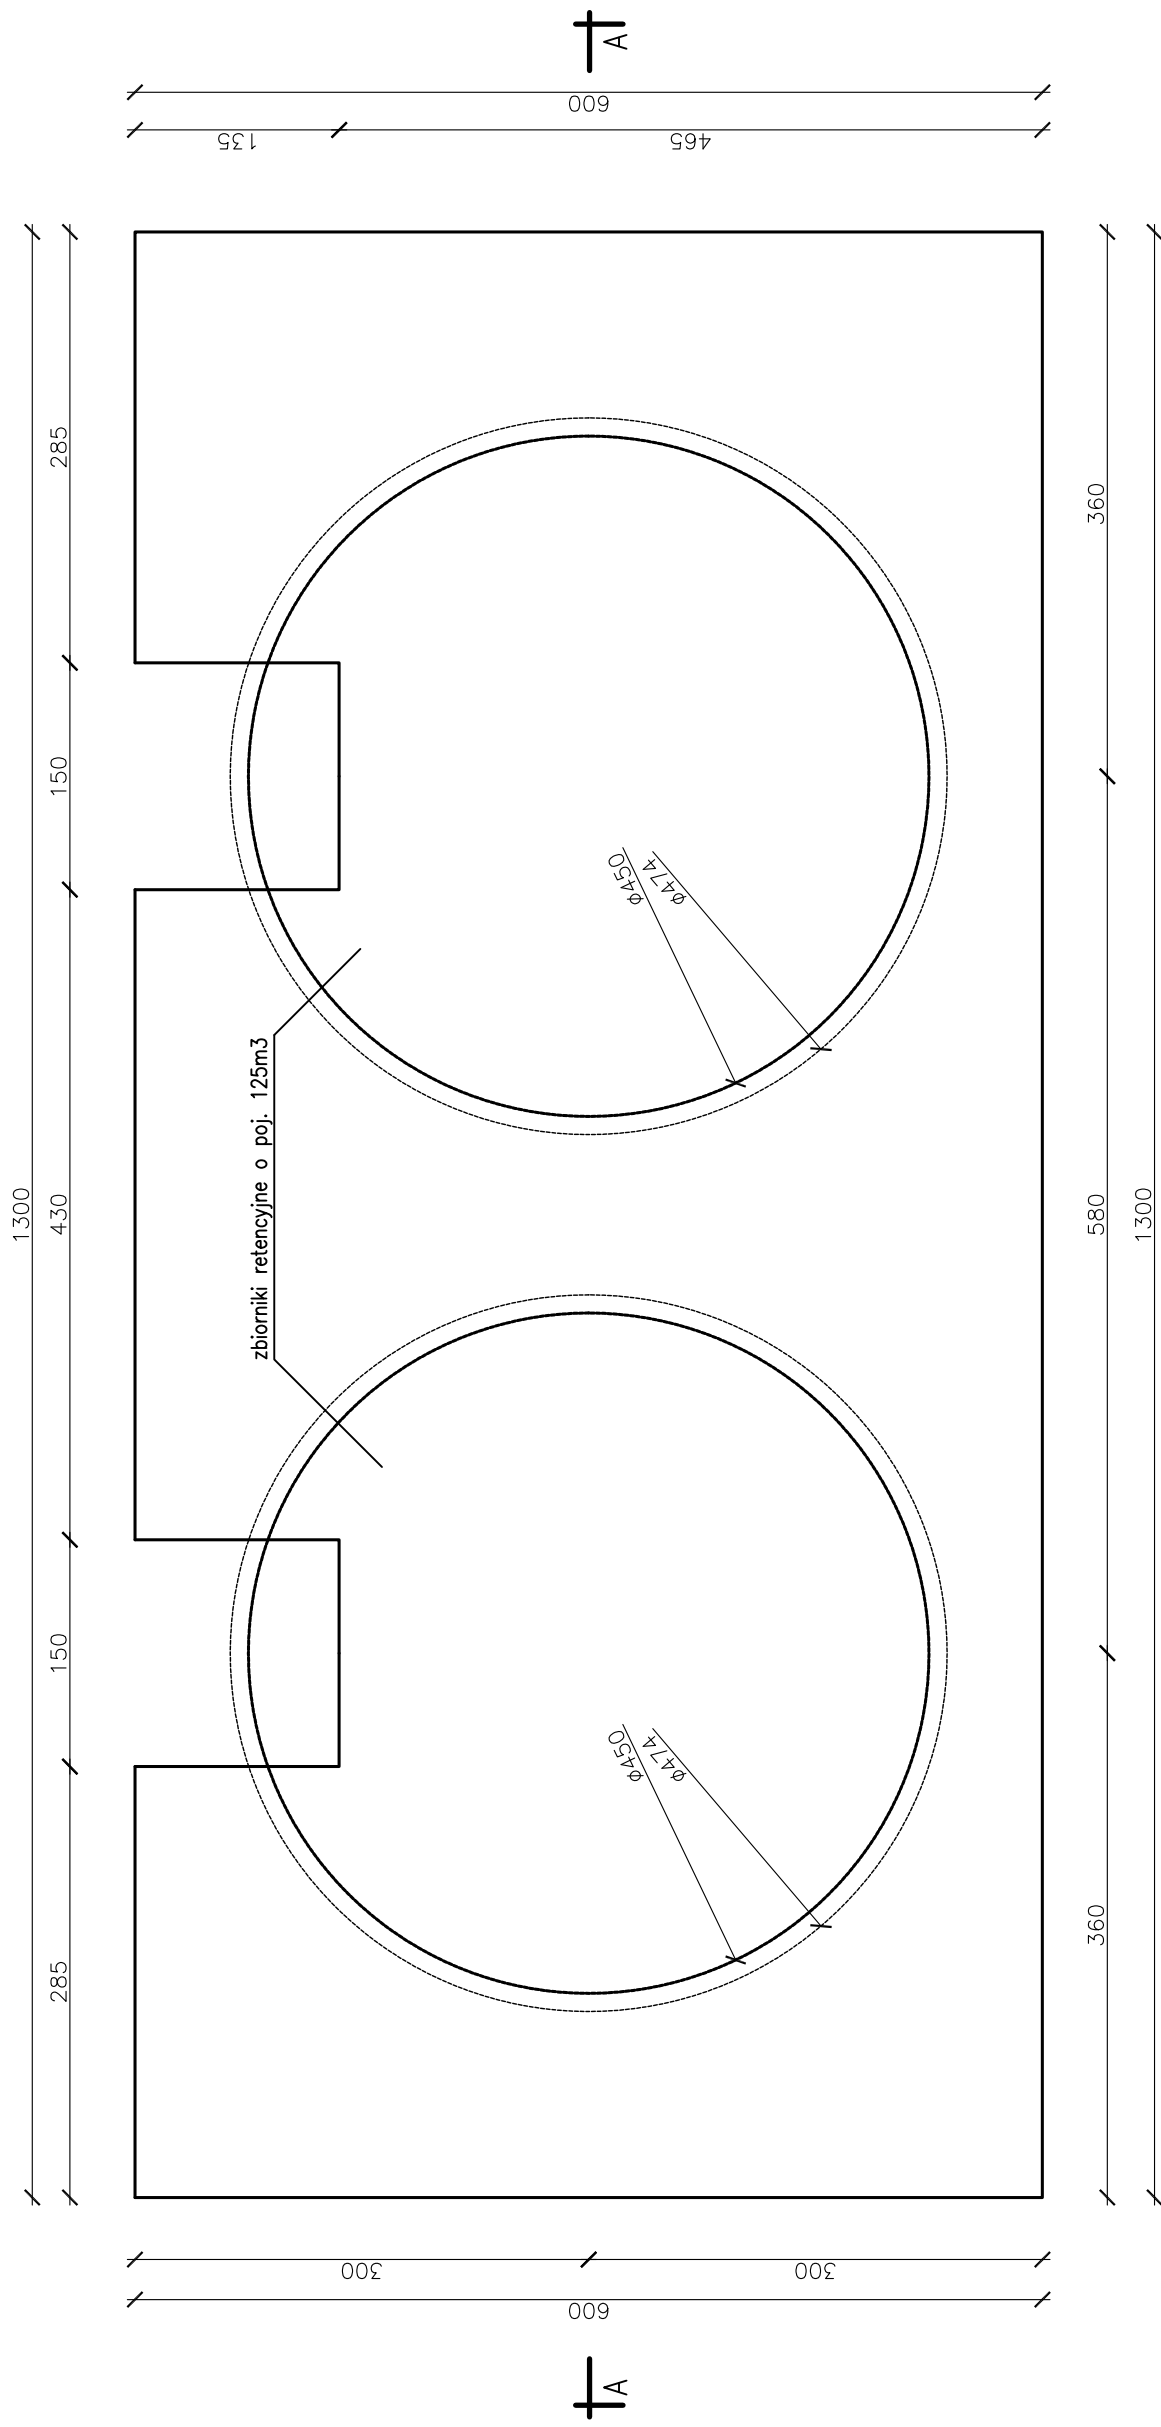

UWAGA.
Płyte zabezpieczyć izolacją Abizol 2R+P.

Obiekt: PRZEBUDOWA I REMONT STACJI UZDATNIANIA WODY			
Adres : MIEJSCOWOŚĆ SZOSTKA, DZ. Nr 154/7 gmina RADZIEJÓW		Rev.	Data
Nazwa: PŁYTA FUNDAMENTOWA 1:50			30.07.2010
		Nr rys.	
OPRACOWAŁ	mgr inż. Wanda Mospinek upr. UA-V-7342-5/46/91Wk, KUP/BO/1073/03		
PROJEKTOWAŁ	mgr inż. Waldemar Ingielewicz upr. ABU4X-6386-5/49/90 Wk, KUP/BO/0739/01	B.05	