


16
15
14
13
12
11
10
9
8
7
6
5
4
3
2
1

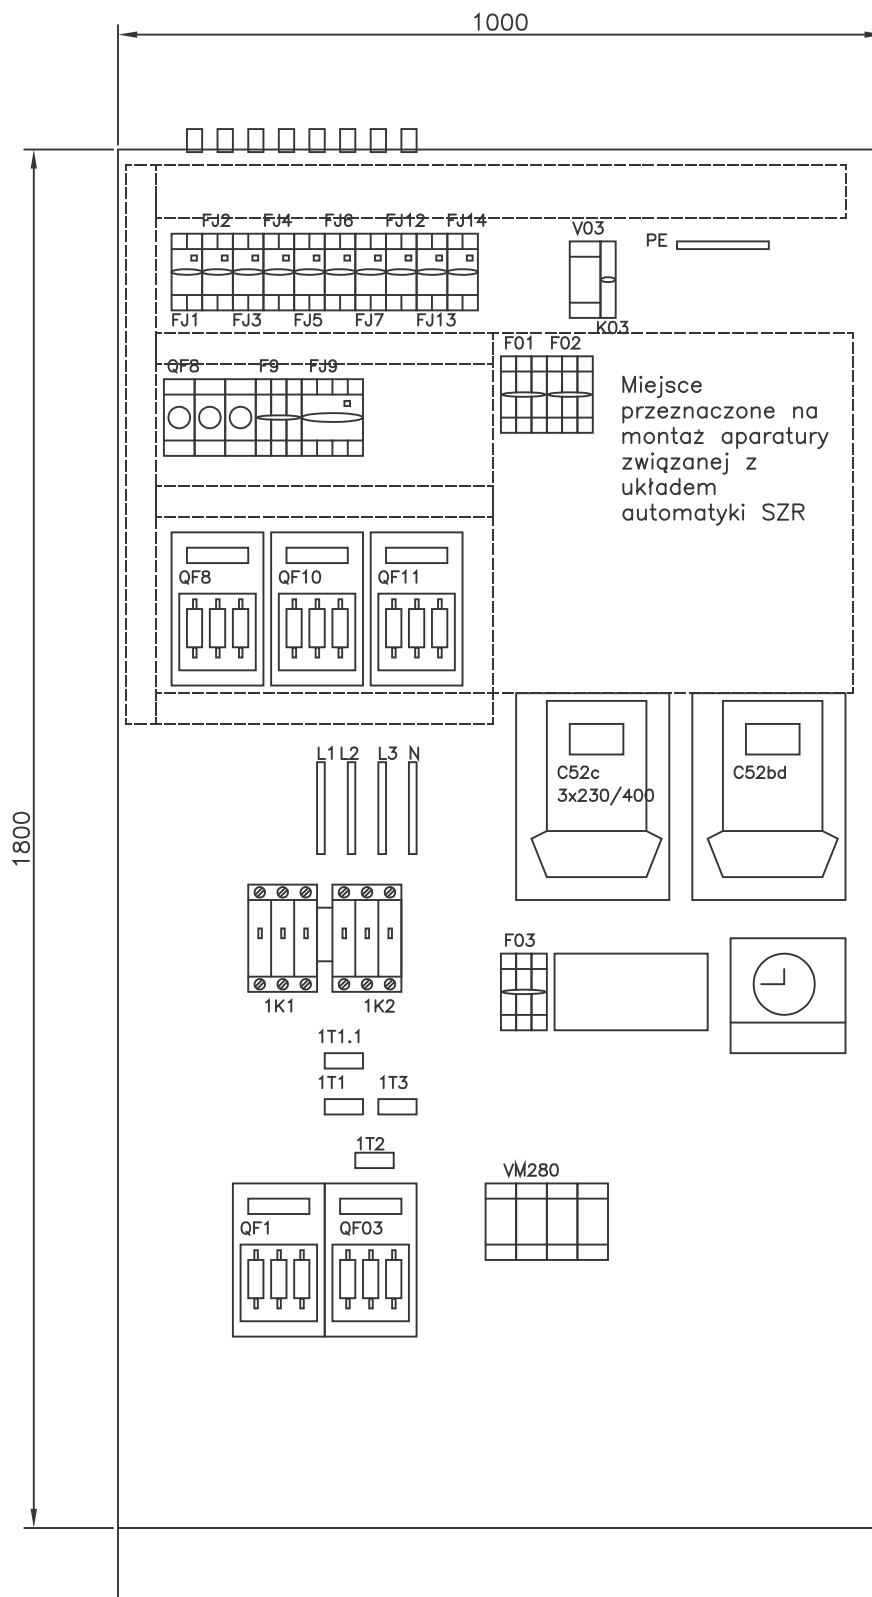

Obudowa stojąca firmy SAREL serii Specjal 6000 o wymiarach: 1800x1000x400; stopniu ochrony IP 55. Rozdzielnicę główną RG montować w miejscu istniejącej rozdzielniczy żeliwnej. Istniejącą rozdzielnicę zdemontować. Doprowadzenie kabli zasilających od dołu. Przewody zasilające urządzenia wprowadzać do rozdzielniczy poprzez dławice montowane w daszku. Dławice po wprowadzeniu przewodów uszczelnić silikonem.

Projektował:
mgr inż. Marek Józefiak
nr upr. 5911/Gd/94

Sprawdził:
inż. Marian Nowosielski
nr upr. ZGP-III-630/5/79

Rozdzielnica główna RG
Rozmieszczenie aparatów

Podziałka:
1:10

Data:
05-2007

ELKAM – Gdańsk

SUW Płowce gmina Radziejów

Nr rys.
RG-02