


1 2 3 4 5 6 7 8 9 10 11 12 13 14 15 16

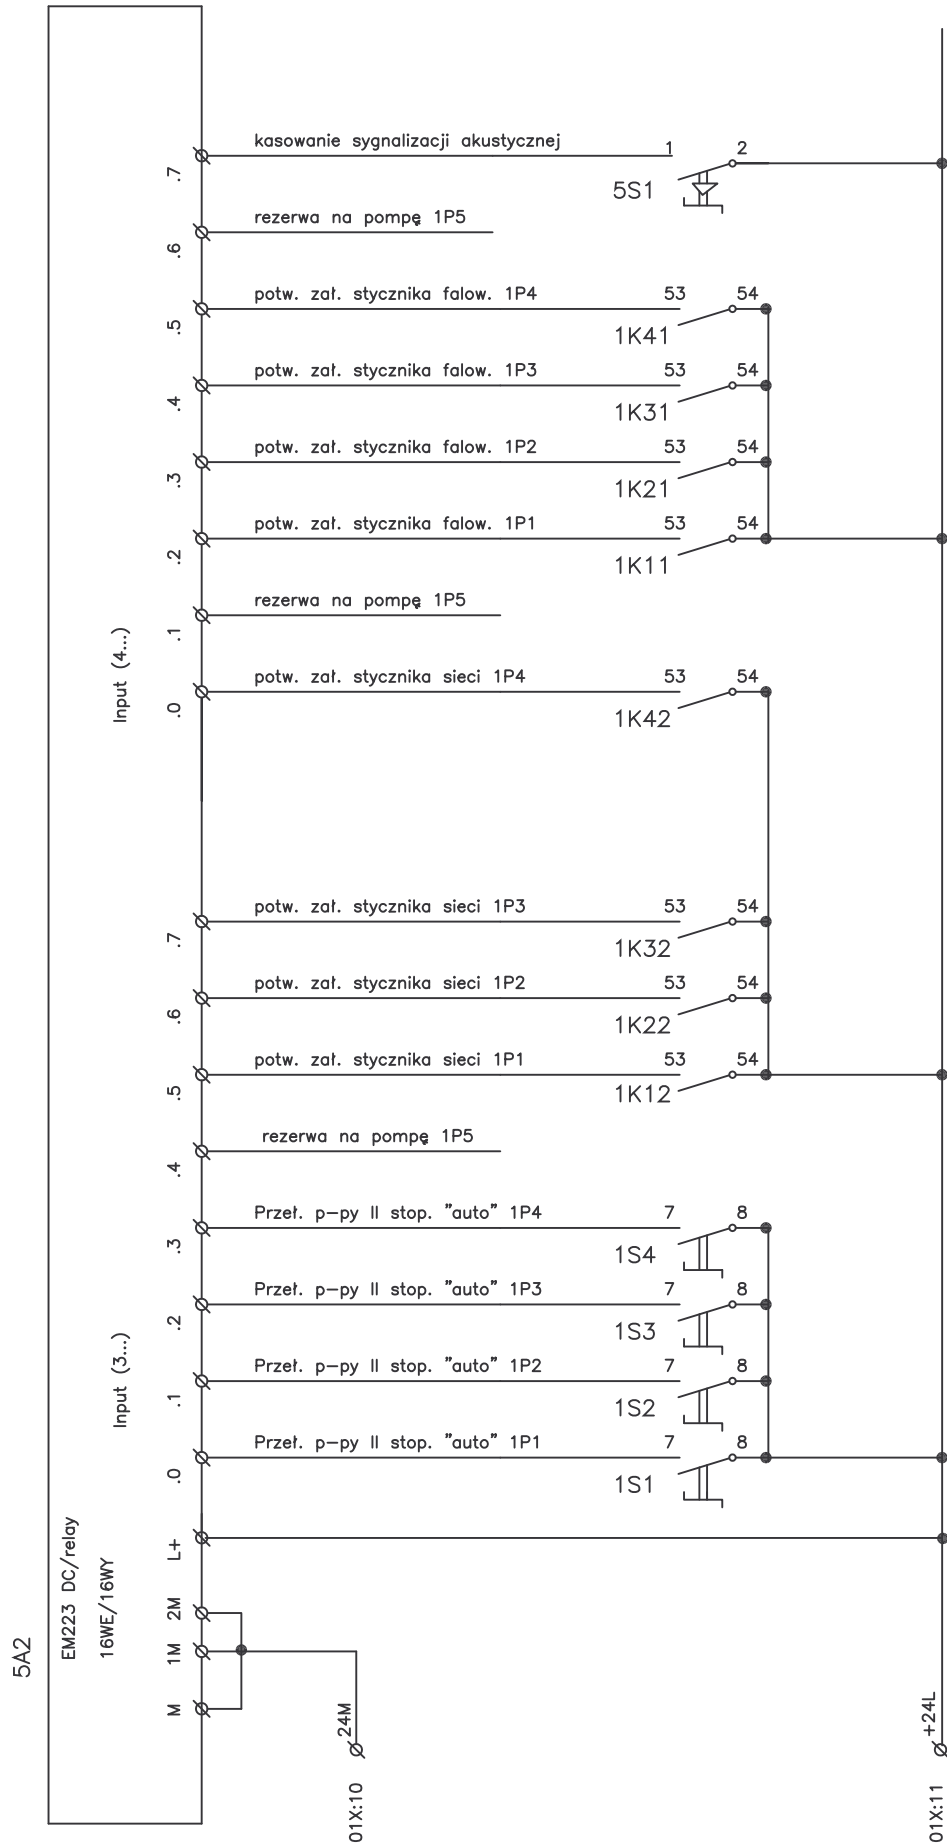

styki łączników i styczników na rys. RT-11

Projektował:  
mgr inż. Marek Józefiak  
nr upr. 5911/Gd/94

Sprawdził:  
inż. Marian Nowosielski  
nr upr. ZGP-III-630/5/79

ELKAM – Gdańsk

Rozdzielnica technologiczna RT  
Schemat ideowy wejściowych  
sygn. binarnych 5A2 ( 3.0....4.0)

SUW Płowce gmina Radziejów

Data:  
05-2007

Arkusz  
1/1

Nr rys.  
RT-18