PROJEKT ZAGOSPODAROWANIA TERENU - SZCZEGÓŁY

SKALA 1:500
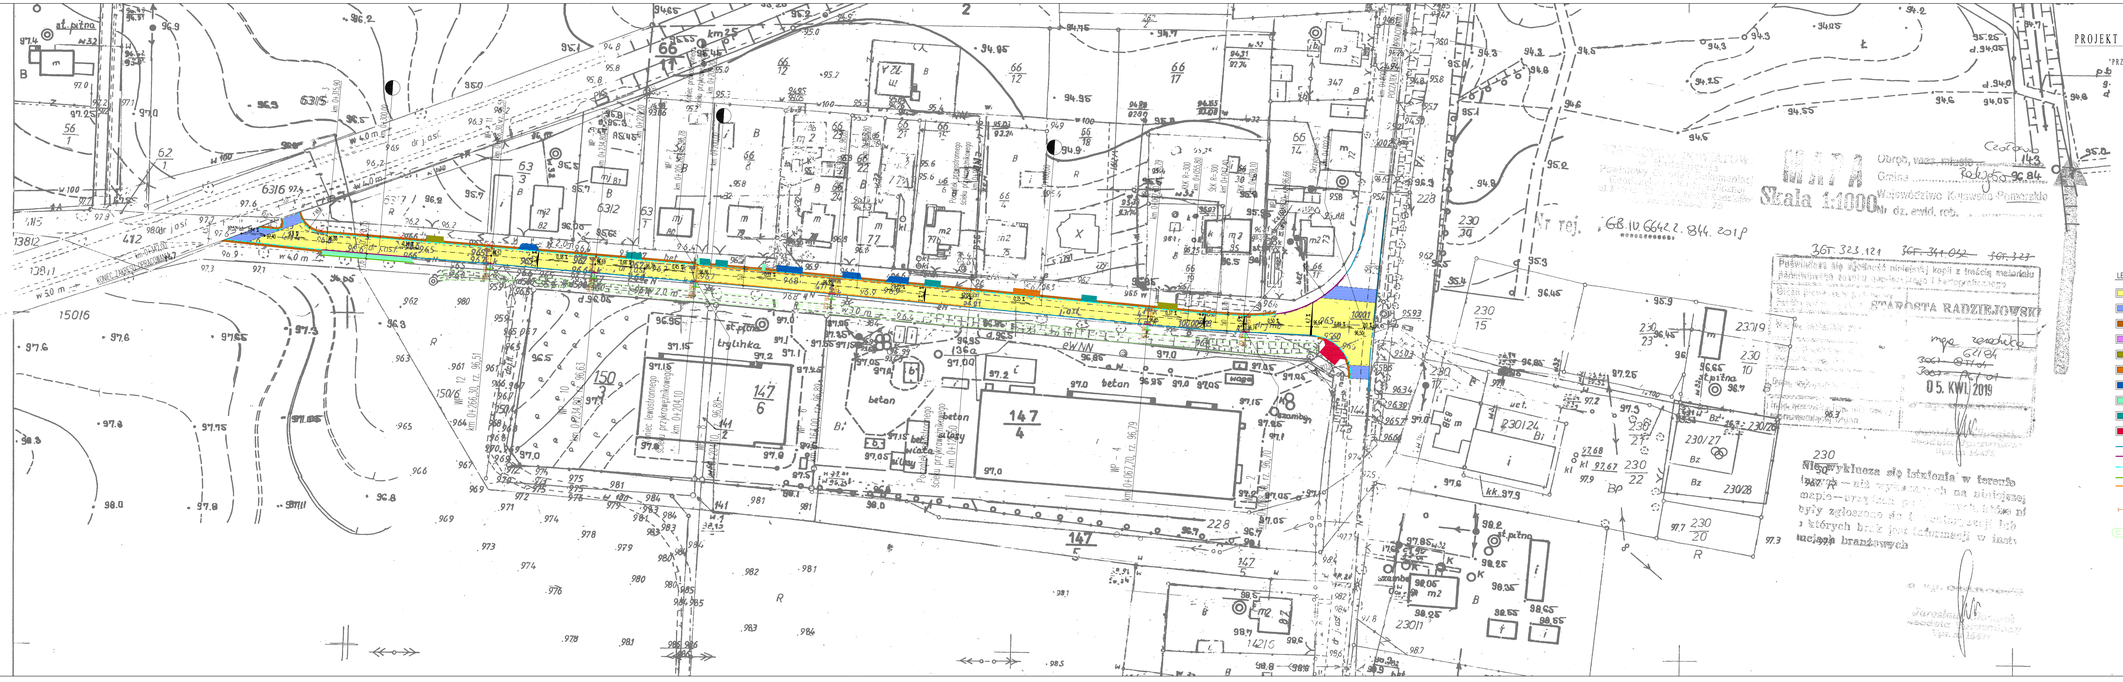
"PRZEBUDOWA DROGI DOJAZDOWEJ W MIEJSCOWOŚCI CZOLOWO
OD KM 0+000 DO KM 0+342
GMINA RADZIEJÓW