



PRZEKROJ KONSTRUKCYJNY - od km 0+005,5 do km 0+029,30

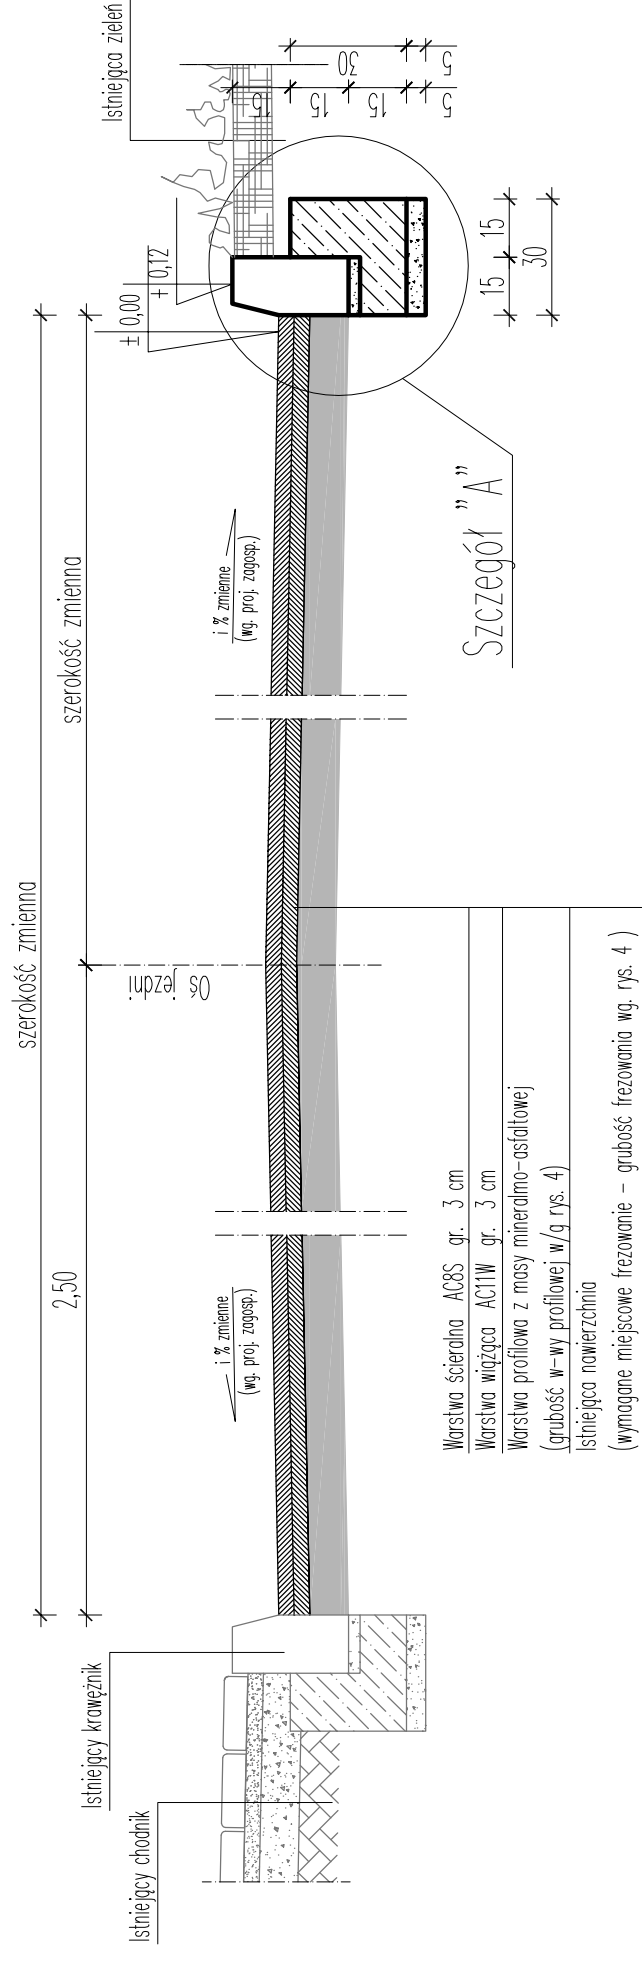

PRZEKROJ KONSTRUKCYJNY - od km 0+029,30 do km 0+039,20

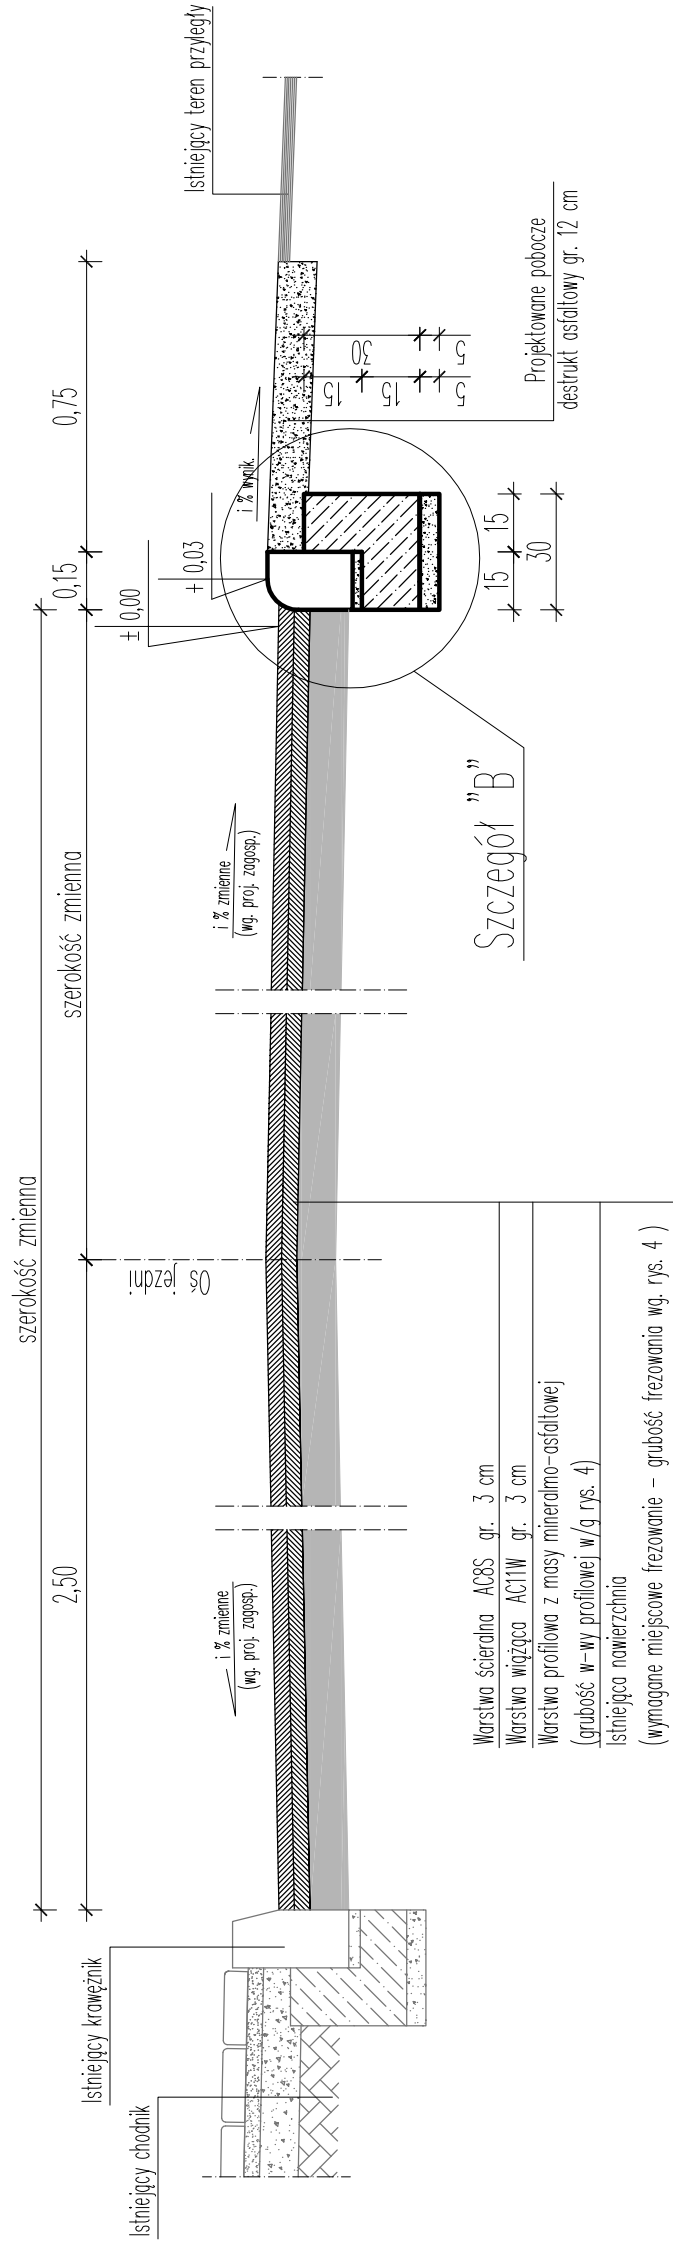

PRACOWNIA PROJEKTOWA ALEKSANDRA DZIERŻAWSKA  
BRONIEWEK 41, 88-200 RADZIEJÓW  
TEL. 605 900 140

OBIEKT PRZEBUDOWA DRUGI DOJAZDOWEJ W MIEJSCOWOŚCI CZOŁOWO  
OD KM 0+000 DO KM 0+342

ADRES BUDOWY GMINA RADZIEJÓW  
CZOŁOWO DZ. NR 41/4, 143

INWESTOR GMINA RADZIEJÓW, UL. KOŚCIUSZKI 20/22, 88-200 RADZIEJÓW  
BRANŻA BUDOWLANA

PROJEKTANT BRANŻA BUDOWLANA INŻ. WOJCIECH DZIERŻAWSKI  
UPR. BUD. KUP/0002/P00K/11

WYKONAŁA ALEKSANDRA DZIERŻAWSKA

DATA 12.04.2019 PRZEKROJE KONSTRUKCYJNE SKALA 1:20 RYS. 5