



PRZEKROJ KONSTRUKCYJNY - od km 0+039,20 do km 0+121,50

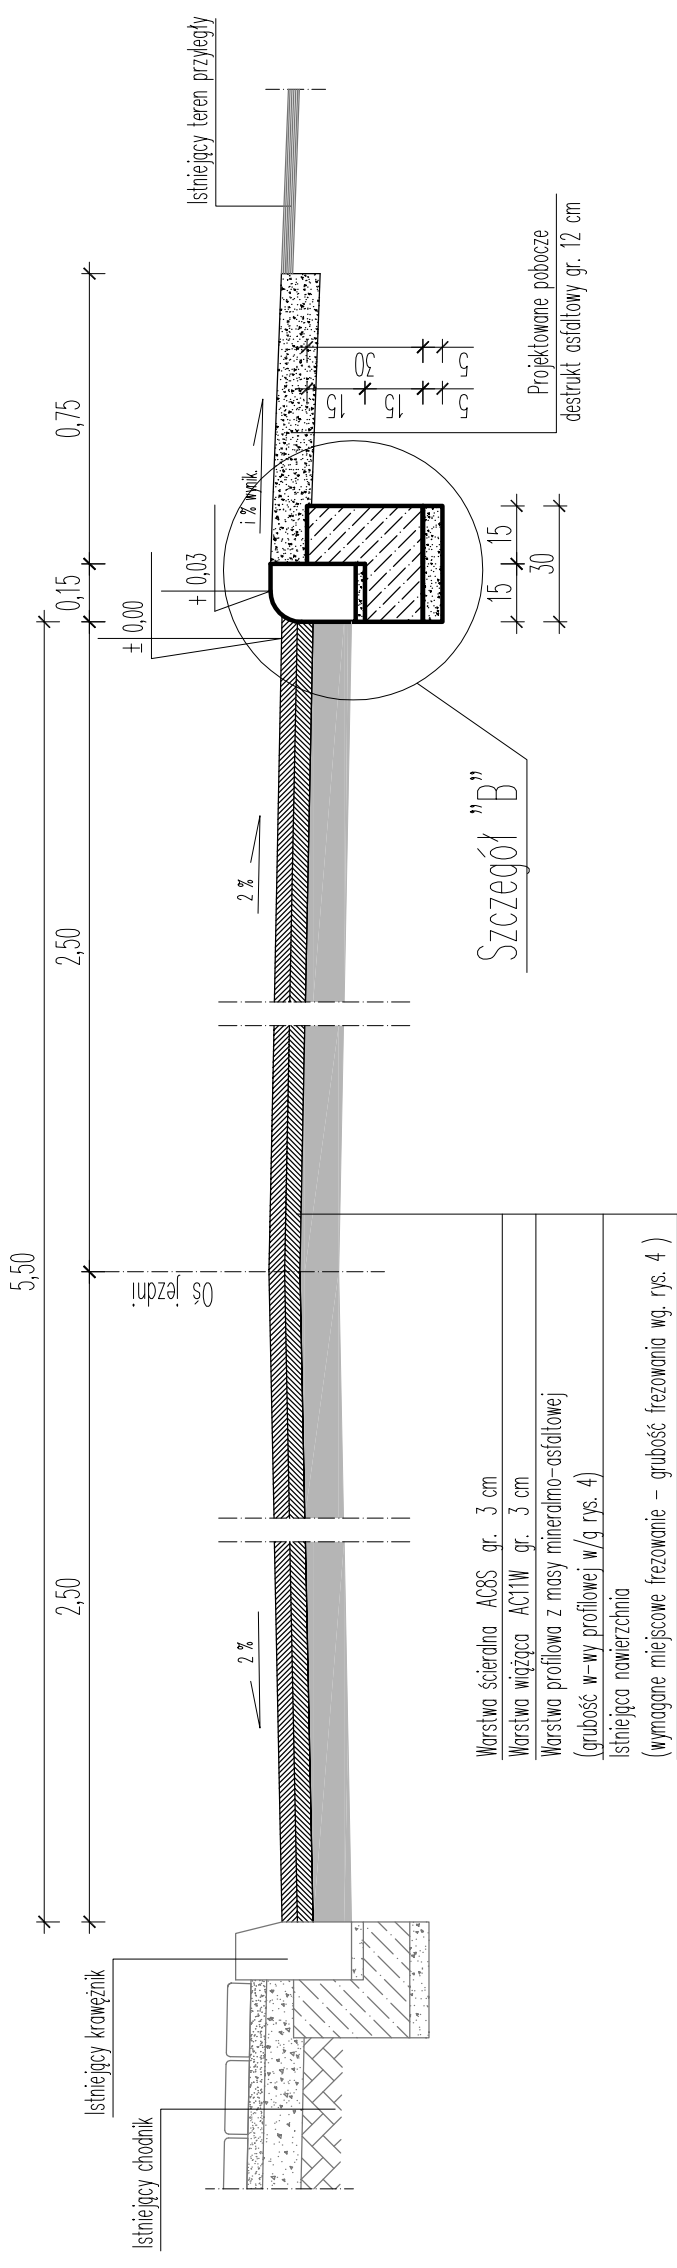

PRZEKROJ KONSTRUKCYJNY - od km 0+121,50 do km 0+204,10

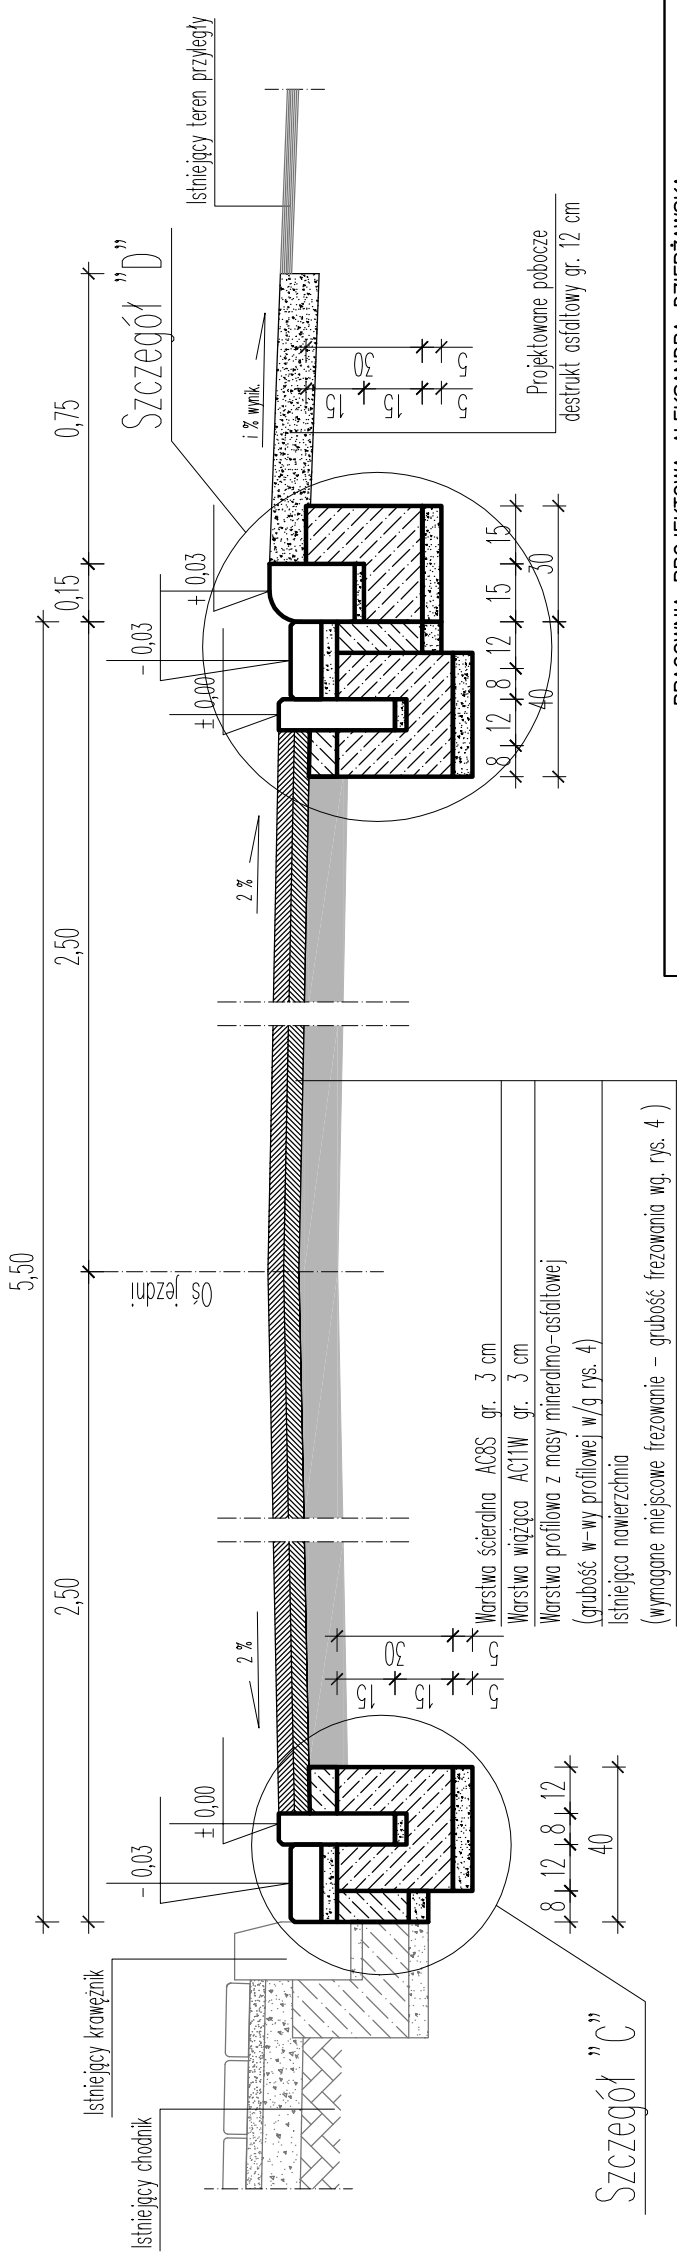

PRACOWNIA PROJEKTOWA ALEKSANDRA DZIERŻAWSKA BRONIEWEK 41, 88-200 RADZIEJÓW TEL. 605 900 140	
OBIEKT	PRZEBUDOWA DRUGI DOJAZDOWEJ W MIEJSCOWOŚCI CZOŁOWO OD KM 0+000 DO KM 0+342
ADRES BUDOWY	GMINA RADZIEJÓW CZOŁOWO DZ. NR 41/4, 143
INWESTOR	GMINA RADZIEJÓW, UL. KOŚCIUSZKI 20/22, 88-200 RADZIEJÓW
BRANŻA	BUDOWLANA
PROJEKTANT BRANŻA BUDOWLANA	INŻ. WOJCIECH DZIERŻAWSKI UPR. BUD. KUP/0002/P00K/11
WYKONAŁA	ALEKSANDRA DZIERŻAWSKA
DATA	12.04.2019
PRZEKROJE KONSTRUKCYJNE	SKALA 1:20
RYŚ	6