


PRZEKRÓJ KONSTRUKCYJNY

ODCIĄK NR 2 - ŚCIEŻKA PIESZO - ROWEROWA Z WPUSTEM ULICZNYM I ROWNEM TRAPEZOWYM

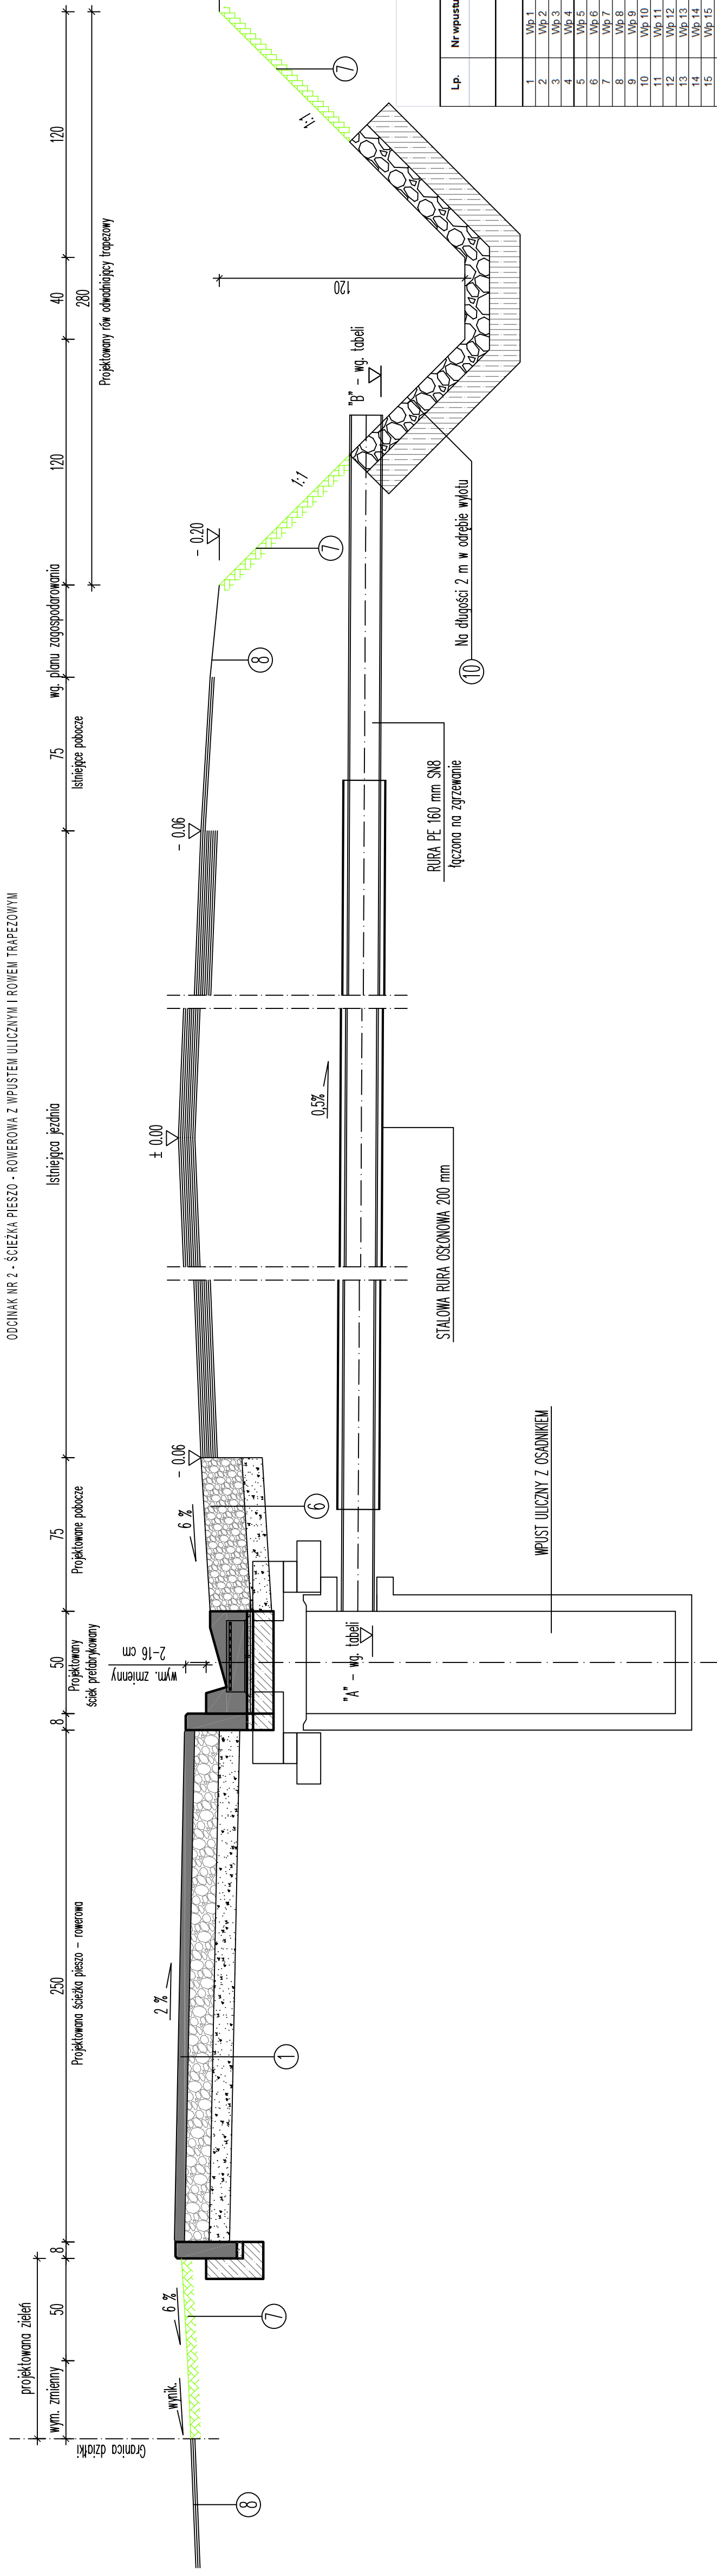


Zestawienie wpustów wraz z rzędnymi przyłaczny

Lp.	Nr wpustu	Rzędna wpustu [m.n.p.m.]	Rzędna wylotu [m.n.p.m.]	Rzędna wylotu przykanału [m]	Długość stalowej rury osłonowej [m]
1	Wp.1	90.42	89.70	89.65	9.20
2	Wp.2	90.57	89.90	89.90	9.20
3	Wp.3	90.75	90.03	89.98	10.40
4	Wp.4	91.06	91.06	91.06	6.00
5	Wp.5	91.06	91.07	91.09	6.00
6	Wp.6	91.77	91.05	91.02	6.80
7	Wp.7	91.66	90.84	90.90	7.80
8	Wp.8	91.68	90.95	90.92	7.80
9	Wp.9	91.63	90.91	90.86	9.10
10	Wp.10	91.70	90.88	90.83	10.00
11	Wp.11	91.70	90.88	90.83	10.00
12	Wp.12	91.74	91.02	90.88	8.40
13	Wp.13	91.71	90.99	90.95	8.40
14	Wp.14	91.66	90.94	90.90	8.30
15	Wp.15	91.66	90.94	90.90	8.30
16	Wp.16	91.77	91.05	91.01	8.30
17	Wp.17	91.77	91.05	91.01	8.30
18	Wp.18	91.86	91.14	91.10	8.20
19	Wp.19	91.89	91.17	91.13	8.20
20	Wp.20	92.00	91.28	91.24	7.00
21	Wp.21	91.85	91.13	91.09	8.30
22	Wp.22	91.85	91.13	91.09	8.30
23	Wp.23	91.85	91.13	91.09	8.20
24	Wp.24	91.86	91.14	91.10	7.80
25	Wp.25	91.95	91.23	91.19	7.80
					241.20
					170.00

PRZEKRÓJ KONSTRUKCYJNY

ODCIĄK NR 2 - ŚCIEŻKA PIESZO - ROWEROWA Z WPUSTEM ULICZNYM I ROWNEM TRÓJKĄTNYM

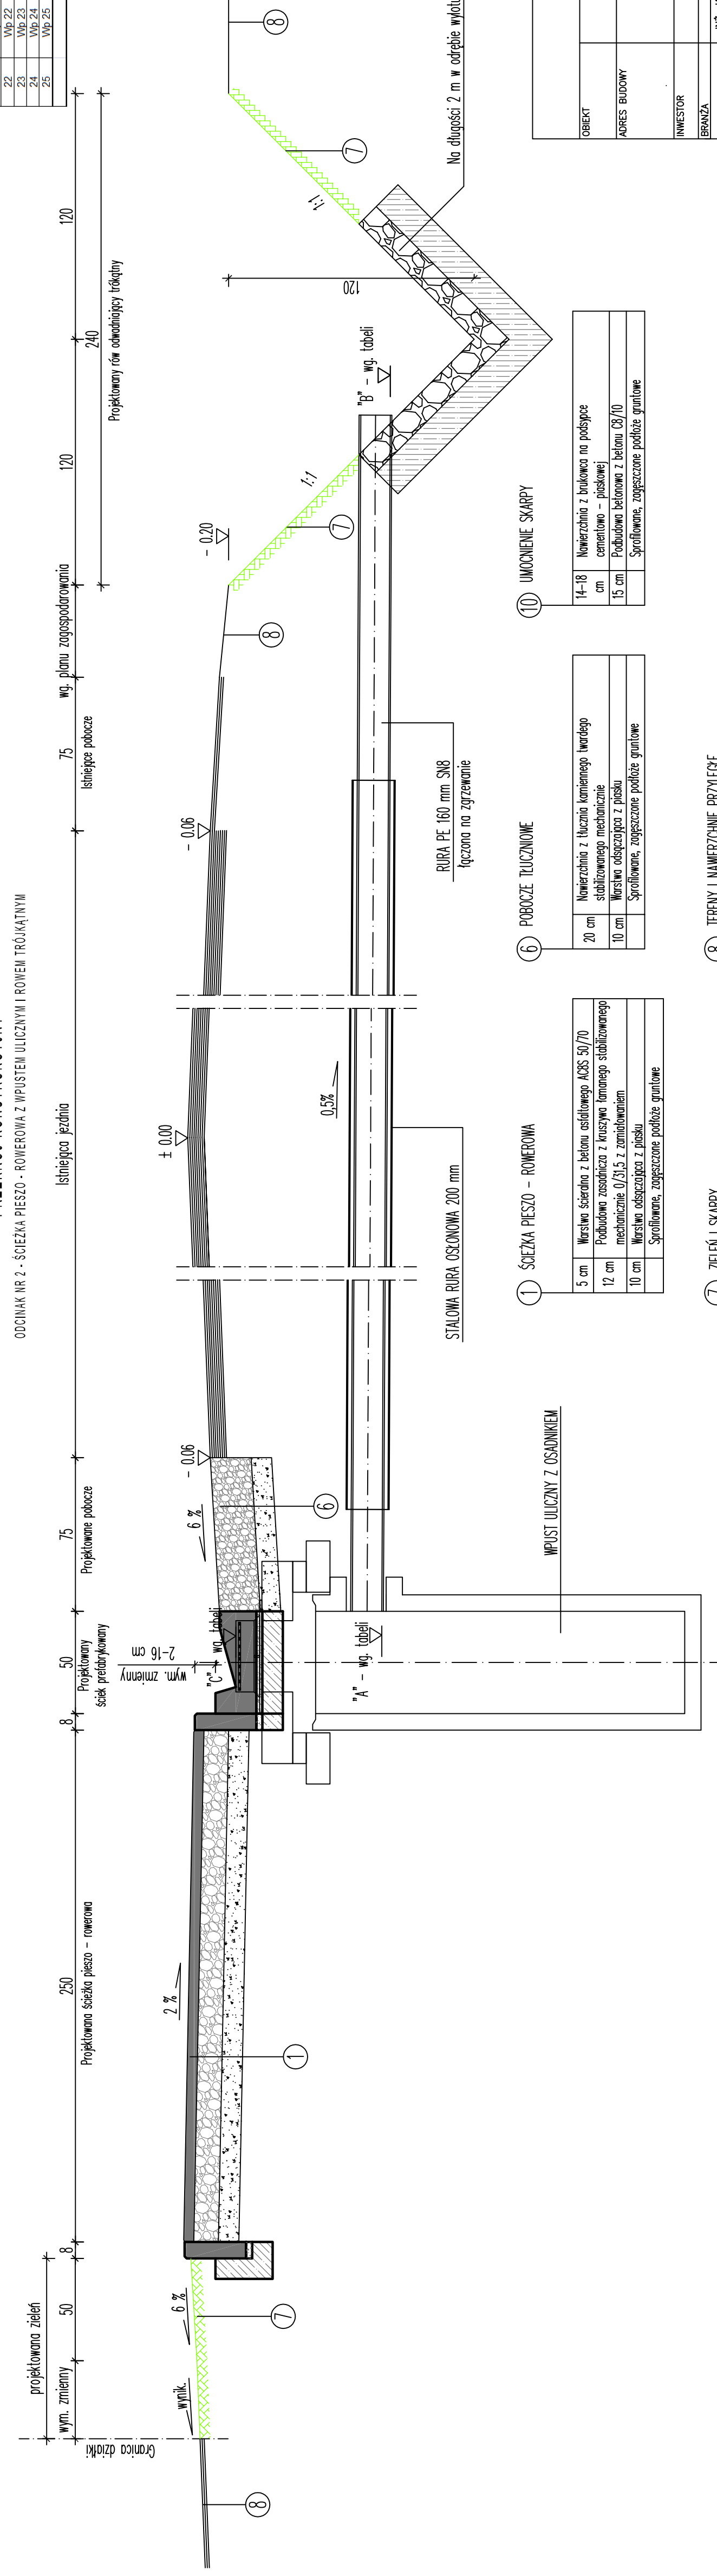

- ① ŚCIEŻKA PIESZO - ROWEROWA
 - 5 cm Warstwa ścieralna z betonu asfaltowego A0/S5 50/70
 - 12 cm Podbudowa zespolona z mieszanką kamionego stabilizowanego mechanicznie 0/5/15 z zamiataniem
 - 10 cm Warstwa osłaniająca z piasku
 - Spróbowano, zagęszczenie podłazę granitowe
- ② POKOŁCZE TŁUCZONE
 - 20 cm Nawierzchnia z twardzieli kamionego twardego cementowo - piaskowej
 - 10 cm Warstwa osłaniająca z piasku
 - Spróbowano, zagęszczenie podłazę granitowe
- ③ TERENY I NAWIERZCHNIE PRZYLEGŁE
 - 10 cm Warstwa ziemi urodzajnej - humus z obsianiem traw
- ④ UMOCNIONE SKARPY
 - 14-18 cm Nawierzchnia z bulwowa na podłożu cementowo - piaskowej
 - 15 cm Podbudowa betonowa z betonu C8/10
 - Spróbowano, zagęszczenie podłazę granitowe

PRACOWNIA PROJEKTYWNA ALEKSANDRA DZIERŻĄSKA BRONIEWIEK 41, 88-200 RĄDOJEŁÓW TEL. 605 900 140	OBIEKT BUDOWA ŚCIEŻKI PIESZO - ROWEROWEJ W MIEJSCOWOŚCI PŁOWICE I ORAZ PŁOWICE II
INWESTOR GMINA RĄDOJEŁÓW UL. KOSCIUSZKI 20/22, 88-200 RĄDOJEŁÓW	PROJEKTANT INŻ. JAN SZEŁĄGOWSKI UPR. BUD. WBP-ANB388-5/16/80/Wk
ASYSTENT INŻ. WŁODZIECH DZIERŻĄSKI BRANŻA DROGOWA	DATA 01.08.2019
SKALA 1:20	RS. 8