



**PRZEKRÓJ POPRZECZNY**  
ODCINAK NR 2 - WPŁYST ULI CZYNI I RÓW TRAPEZOWY

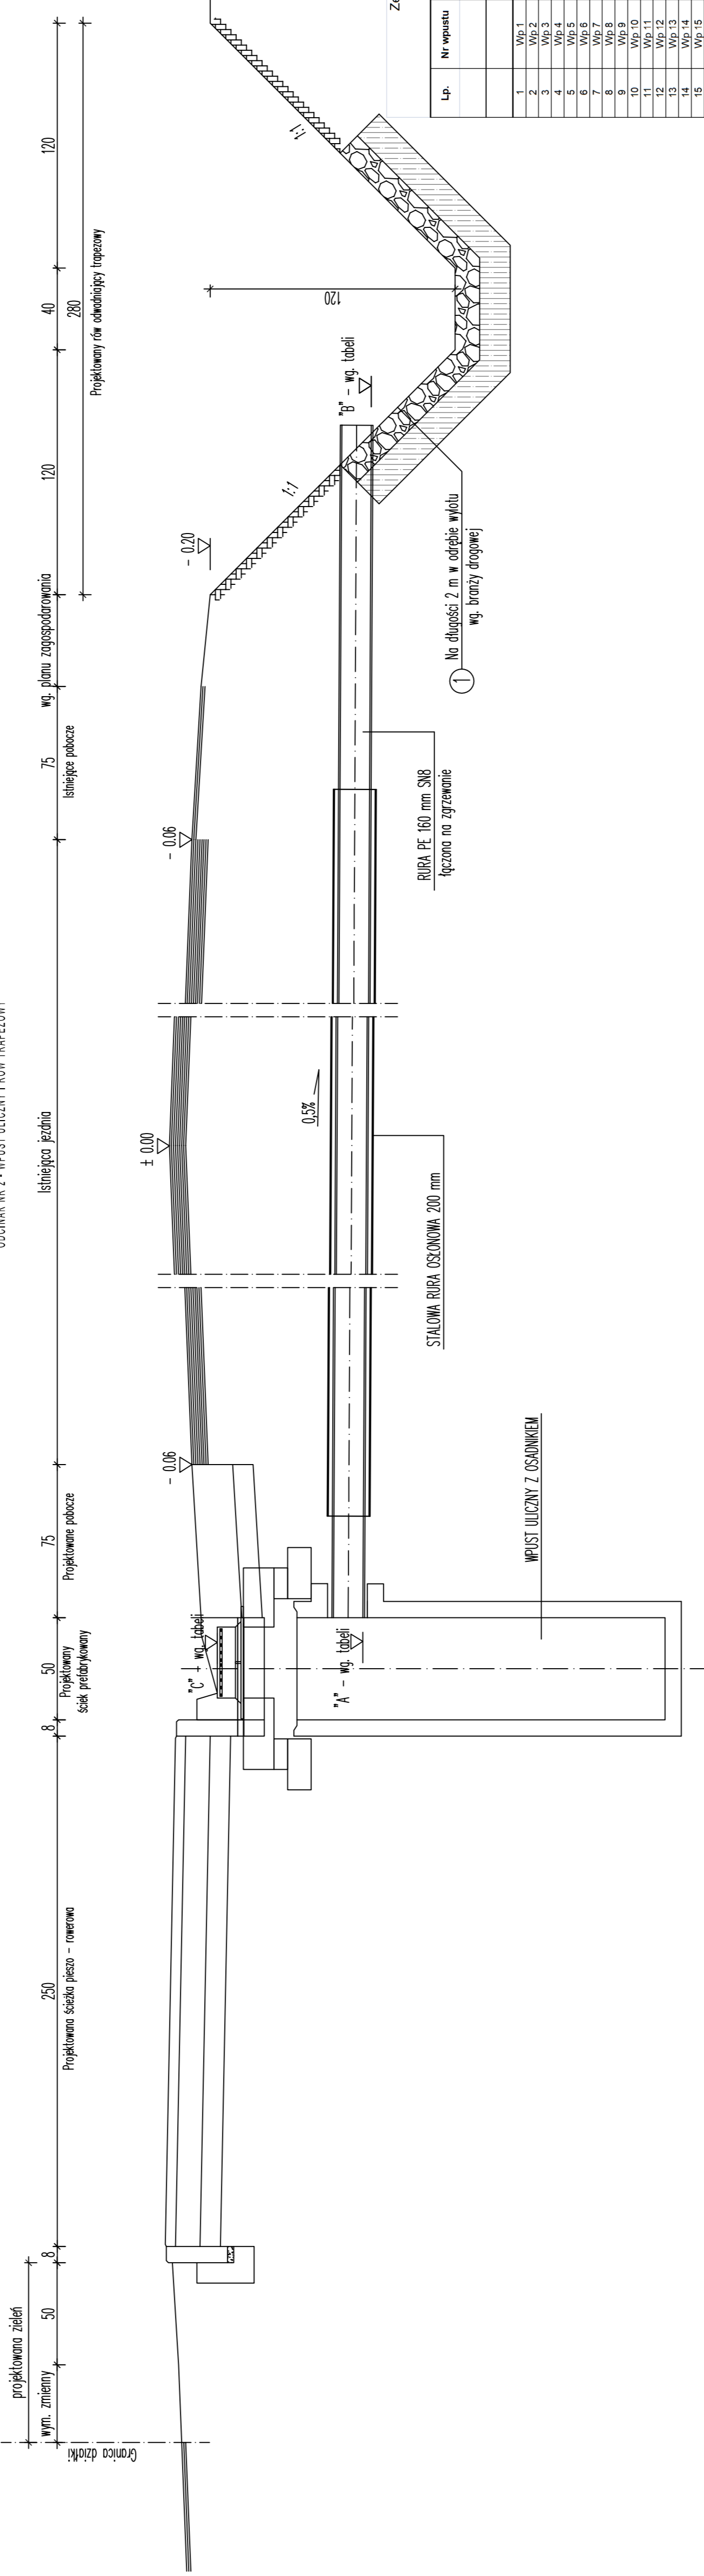

Zestawienie wpustów wraz z rzędnymi przyłaczcy

Lp.	Nr wpustu	Rzeczna wpustu [m.n.p.m.]	Rzeczna wlotu [m.n.p.m.]	Rzeczna przyłaczcy [m]	Długość przyłaczcy [m]	Długość tury osobowej [m]
1	WP.1	90.42	89.70	89.85	9.20	6.00
2	WP.2	90.75	90.03	89.98	9.40	7.50
3	WP.3	90.75	90.03	89.98	10.40	7.50
4	WP.4	90.96	90.14	90.09	10.30	10.00
5	WP.5	91.79	91.07	91.04	6.80	6.00
6	WP.6	91.79	91.07	91.04	6.80	6.00
7	WP.7	91.68	90.94	90.90	7.80	6.00
8	WP.8	91.68	90.94	90.92	7.80	6.00
9	WP.9	91.68	90.94	90.92	7.80	6.00
10	WP.10	91.60	90.88	90.83	9.70	6.00
11	WP.11	91.70	90.98	90.93	10.00	8.00
12	WP.12	91.70	90.98	90.93	10.00	8.00
13	WP.13	91.74	90.98	90.93	8.40	6.00
14	WP.14	91.66	90.94	90.90	8.30	6.00
15	WP.15	91.66	90.94	90.90	8.30	6.00
16	WP.16	91.76	90.98	90.93	8.30	6.00
17	WP.17	91.77	91.05	91.01	8.30	6.00
18	WP.18	91.66	91.14	91.10	8.20	6.00
19	WP.19	91.66	91.14	91.10	8.20	6.00
20	WP.20	92.00	91.28	91.24	8.40	7.00
21	WP.21	91.68	91.16	91.12	7.40	6.00
22	WP.22	91.68	91.16	91.12	7.40	6.00
23	WP.23	91.68	91.13	91.09	8.20	8.50
24	WP.24	91.66	91.14	91.10	7.80	6.00
25	WP.25	91.65	91.23	91.19	8.00	10.00
					<b>212.20</b>	<b>170.00</b>

**PRZEKRÓJ POPRZECZNY**  
ODCINAK NR 2 - WPŁYST ULI CZYNI I RÓW TRÓJNĄTNY

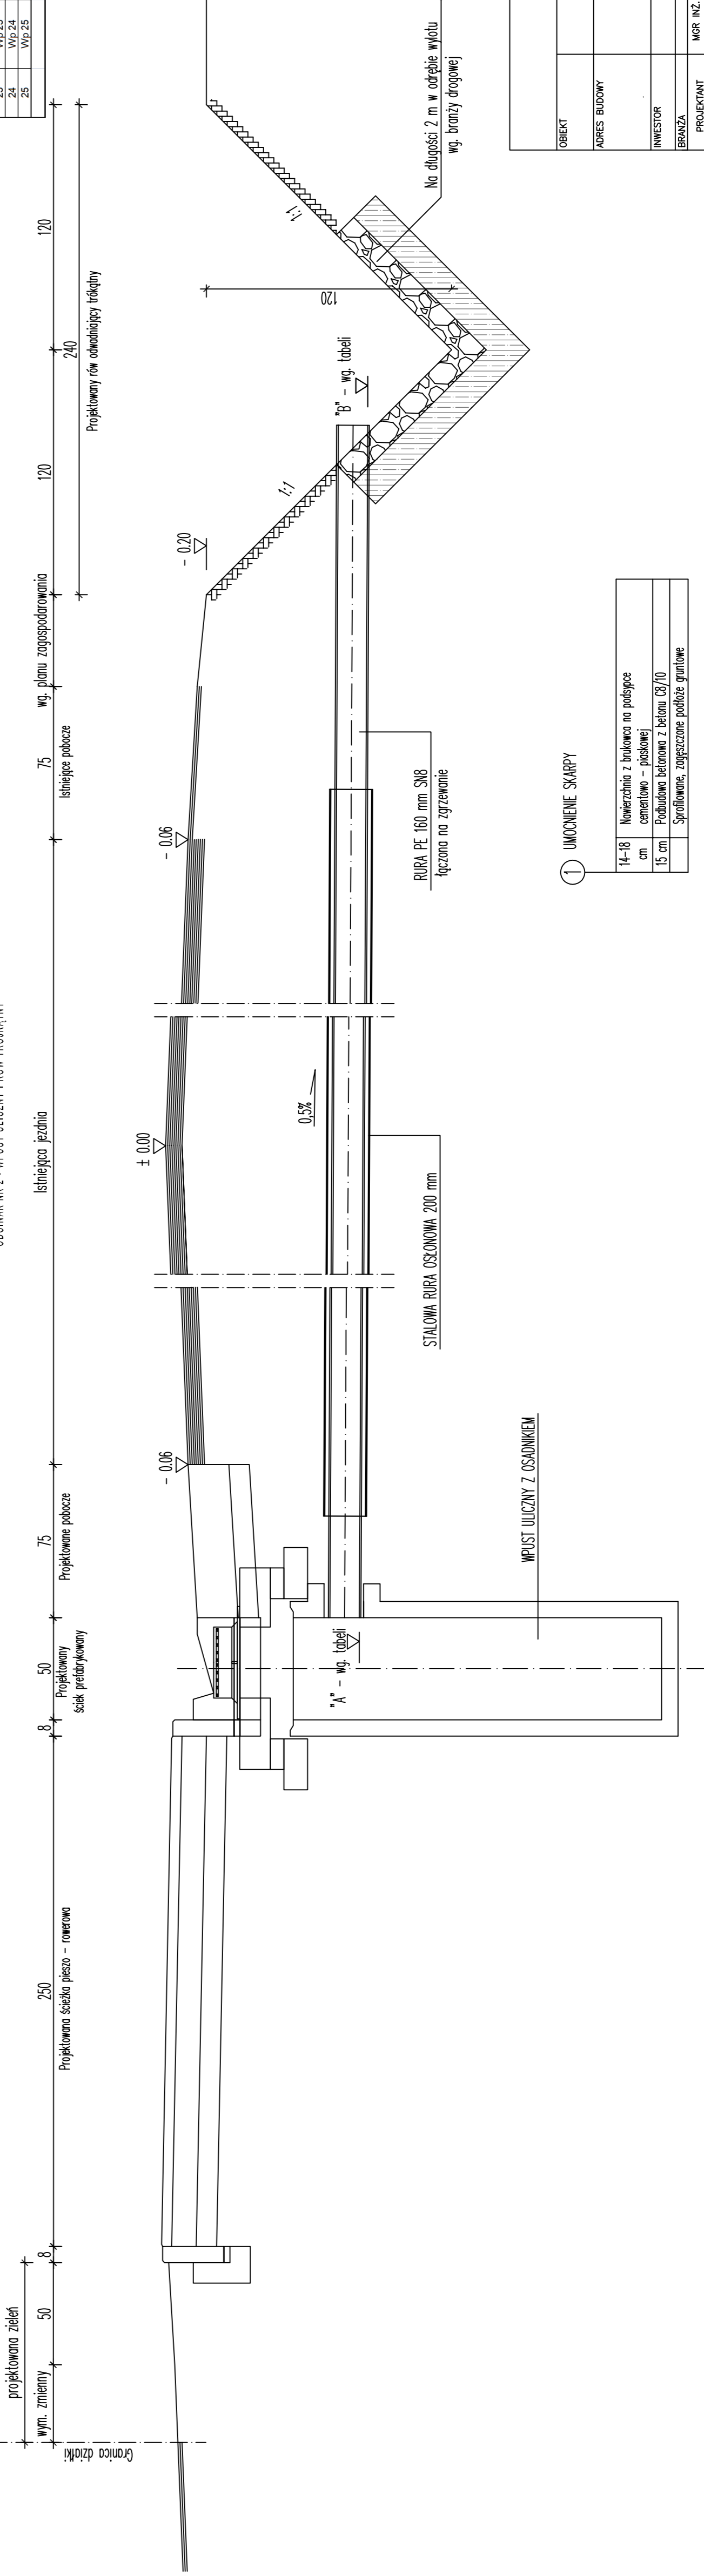

PRACOWNIA PROJEKTOWA ALEKSANDRA OZIERZAKA  
BRONIEK 41, 88-200 RADZELŃ  
TEL. 605 900 140

W MIEJSCOWOŚCI PŁONICE I ORAZ PŁONICE II

ADRES BUDOWY: PŁONICE I ORAZ PŁONICE II, GMINA RADZELŃ  
DZ. NR 22/4, 22/5, 22/6, OGRĘB PŁONICE I  
DZ. NR 146/1, 151, 252/3 OGRĘB PŁONICE II

INWESTOR: GMINA RADZELŃ  
UL. KOSCIUSZKI 10, 88-200 RADZELŃ

BRANŻA: SANITARNIA

PROJEKTANT: MGR INŻ. KRZYSZTOF SKORSKA

SPRACOWYCA: MGR INŻ. ALCJA IZDROŃSKA  
ULR. BUD. ULA-1-7542-5/6/8/9A

DATA: 01.08.2019

PRZEKRÓJ POPRZECZNY

SKALA: 1:20

RS. 2


