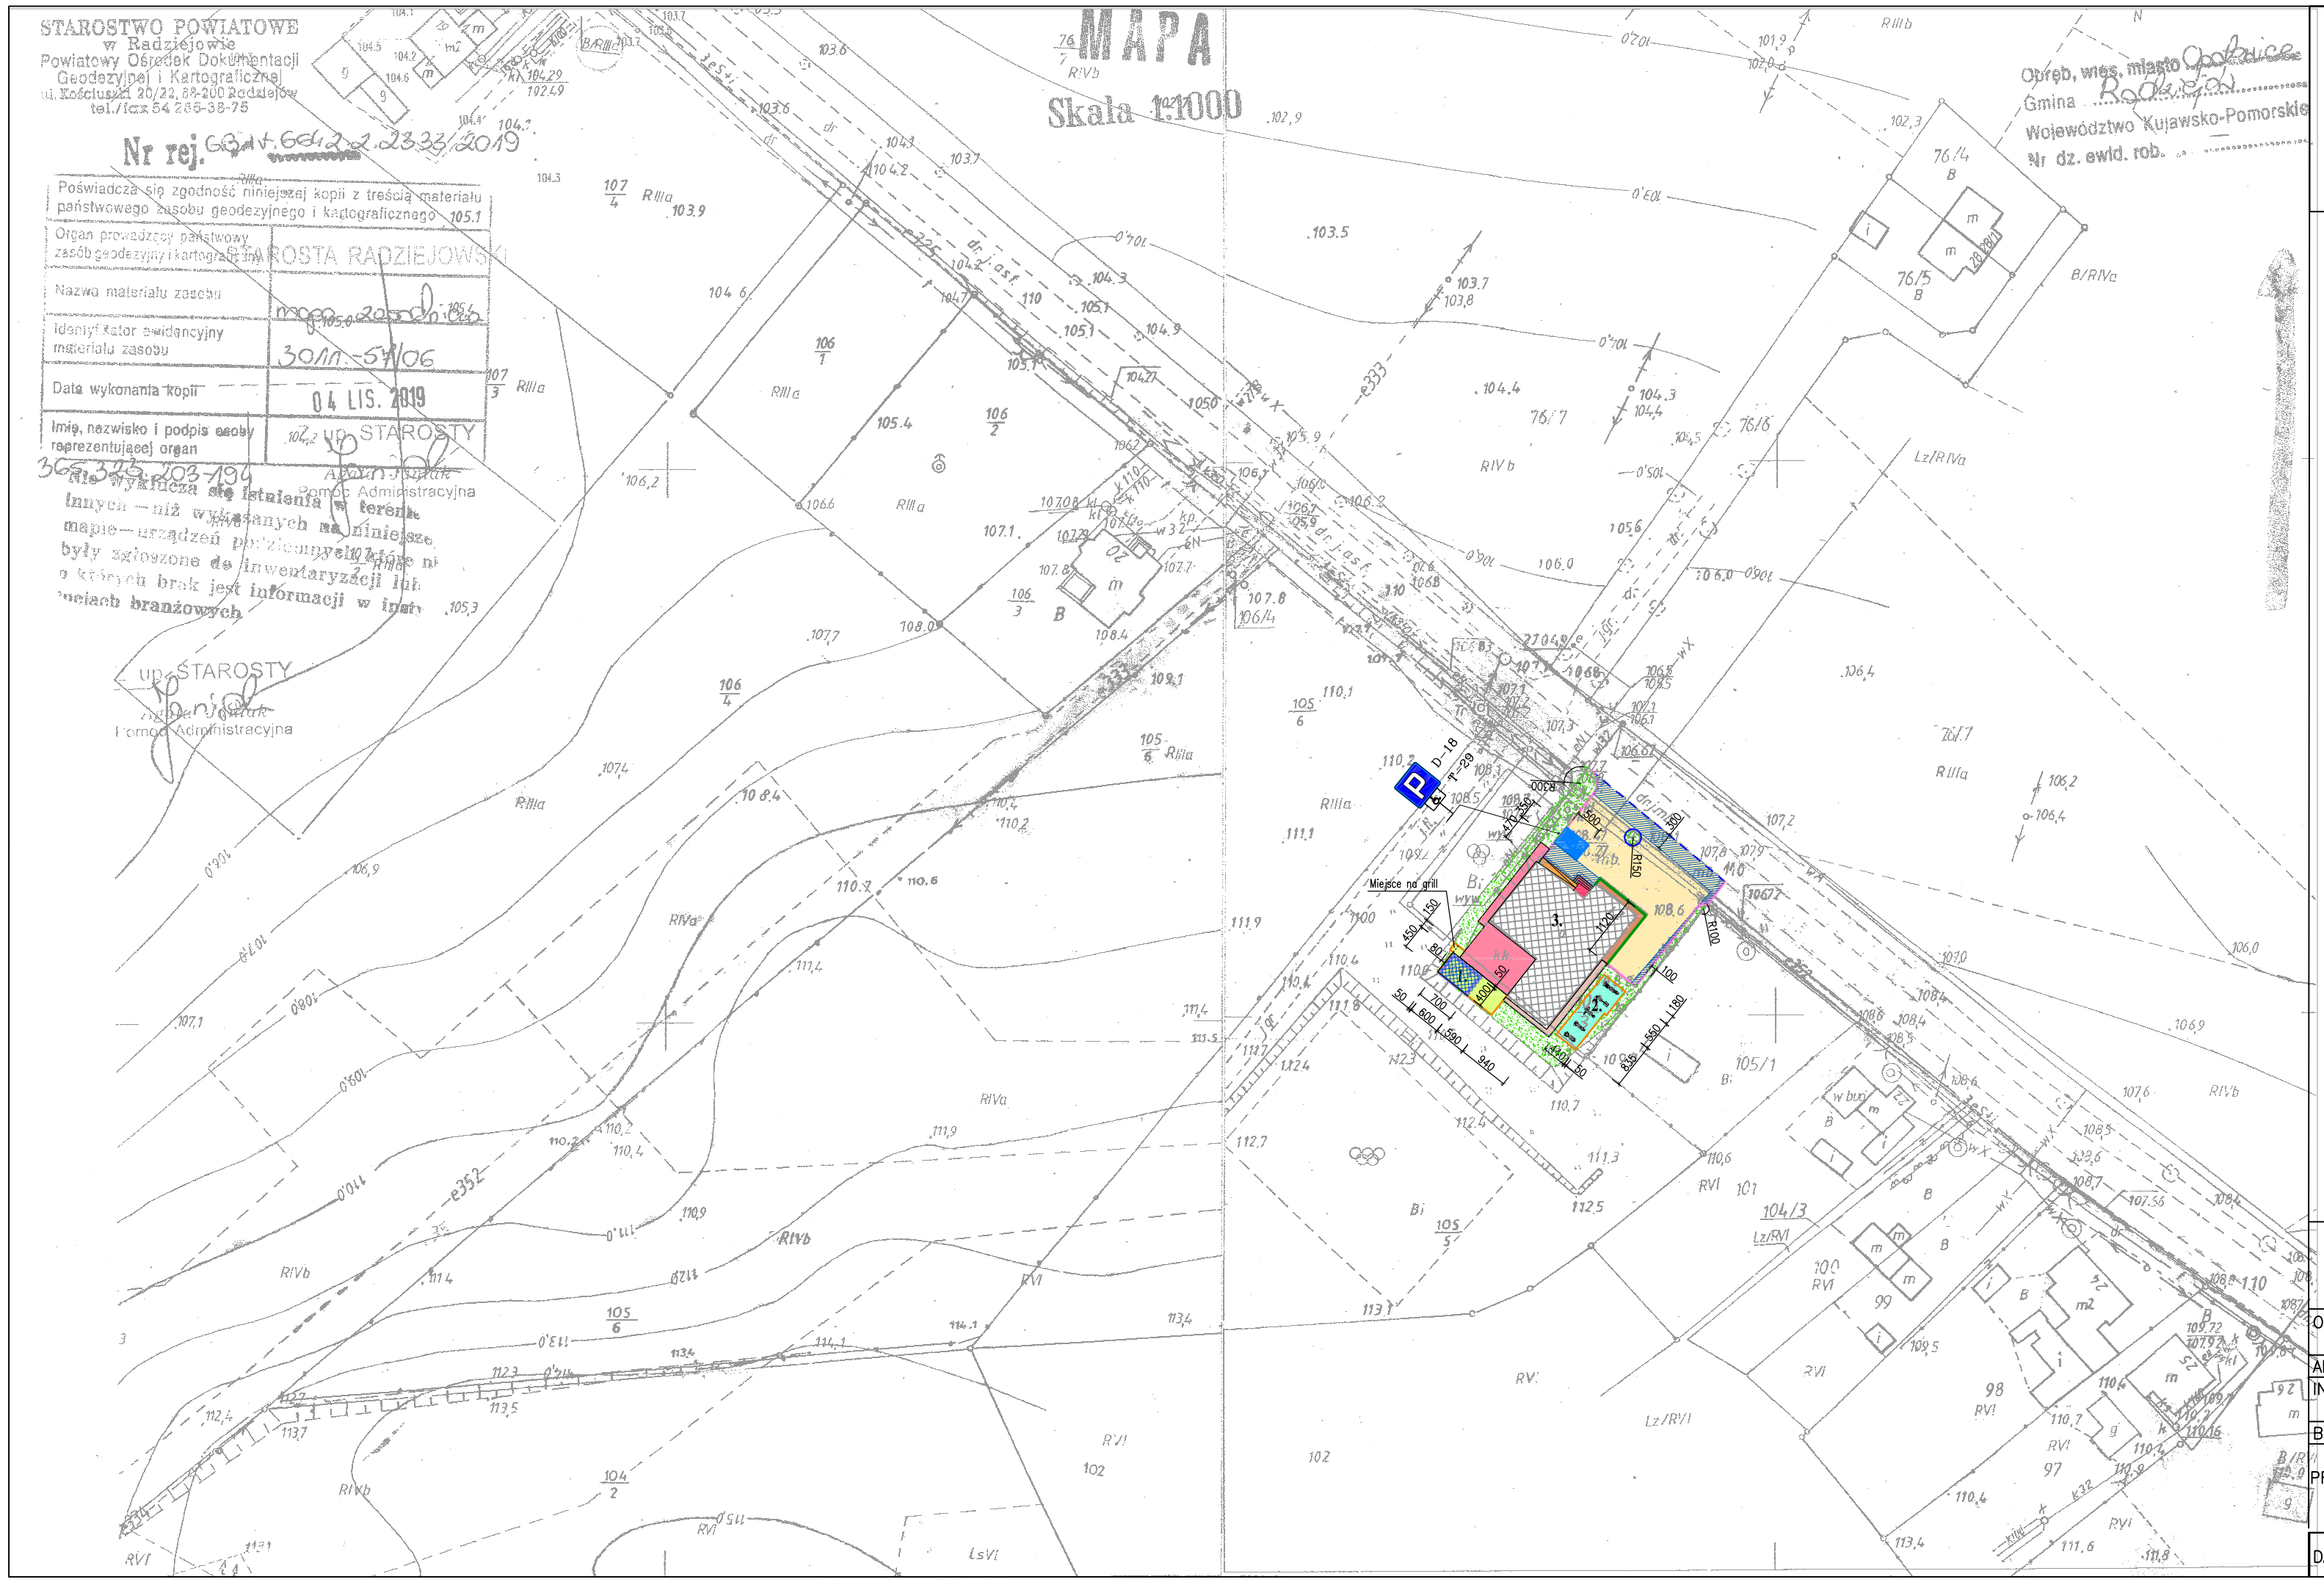

PROJEKT ZAGOSPODAROWANIA DZIAŁKI NUMER EWIDENCYJNY 105/3, 105/5, 110 OPATOWICE, GM. RADZIEJÓW

LEGENDA:

- 1. – Projektowana altana
- – Projektowane utwardzenie z kostki betonowej gr. 6 cm kolor grafitowy na podsypce cem.–piask. / na nowej podbudowie betonowej
- 2. – Projektowana siłownia zewnętrzna, utwardzenie z kostki betonowej gr. 6 cm kolor grafitowy na podsypce cem.–piask.
- 3. – Istniejący budynek świetlicy wiejskiej
- – Projektowane utwardzenie z kostki betonowej gr. 8 cm kolor grafitowy na ist. podbudowie / na nowej podbudowie
- – Projektowane miejsce postojowe dla osoby niepełnosprawnej z kostki betonowej gr. 8 cm kolor niebieski (dopuszczalne malowania) na ist. podbudowie
- – Projektowana przebudowa istniejącej opaski z kamienia płukanego – uzupełnienie kamienia płukanego
- – Istniejące opaski z kamienia płukanego
- – Istniejące nawierzchnie z kostki betonowej
- – Istniejący podjazd dla osób niepełnosprawnych
- – Istniejące schody
- – Projektowana zieleń
- – Projektowany krawężnik betonowy 15x30cm
- – Projektowany krawężnik betonowy najazdowy 15x22cm
- – Projektowany opornik betonowy 12x25cm
- – Projektowane obrzeże betonowe 8x30cm
- – Istniejące obrzeże betonowe 8x30cm do przestawienia

PANORAMA PROJEKT S.C.
BRONIEWEK 41, 88–200 RADZIEJÓW
TEL. 601 554 047, 605 900 140

OBIEKT	ZAGOSPODAROWANIE TERENU WOKÓŁ ŚWIETLICY WIEJSKIEJ W OPATOWICACH
ADRES BUDOWY	88–200 RADZIEJÓW, OPATOWICE, DZ. NR 105/3, 105/5, 110
INWESTOR	GMINA RADZIEJÓW 88–200 RADZIEJÓW, UL. KOŚCIUSZKI 20/22
BRANŻA	BUDOWLANA
PROJEKTANT BRANŻA BUDOWLANA	INŻ. WOJCIECH DZIERŻAWSKI UPR. BUD. KUP/0002/POOK/11

DATA 16.12.2019	PROJEKT ZAGOSPODAROWANIA TERENU	SKALA 1:1000	RYS. 1.1