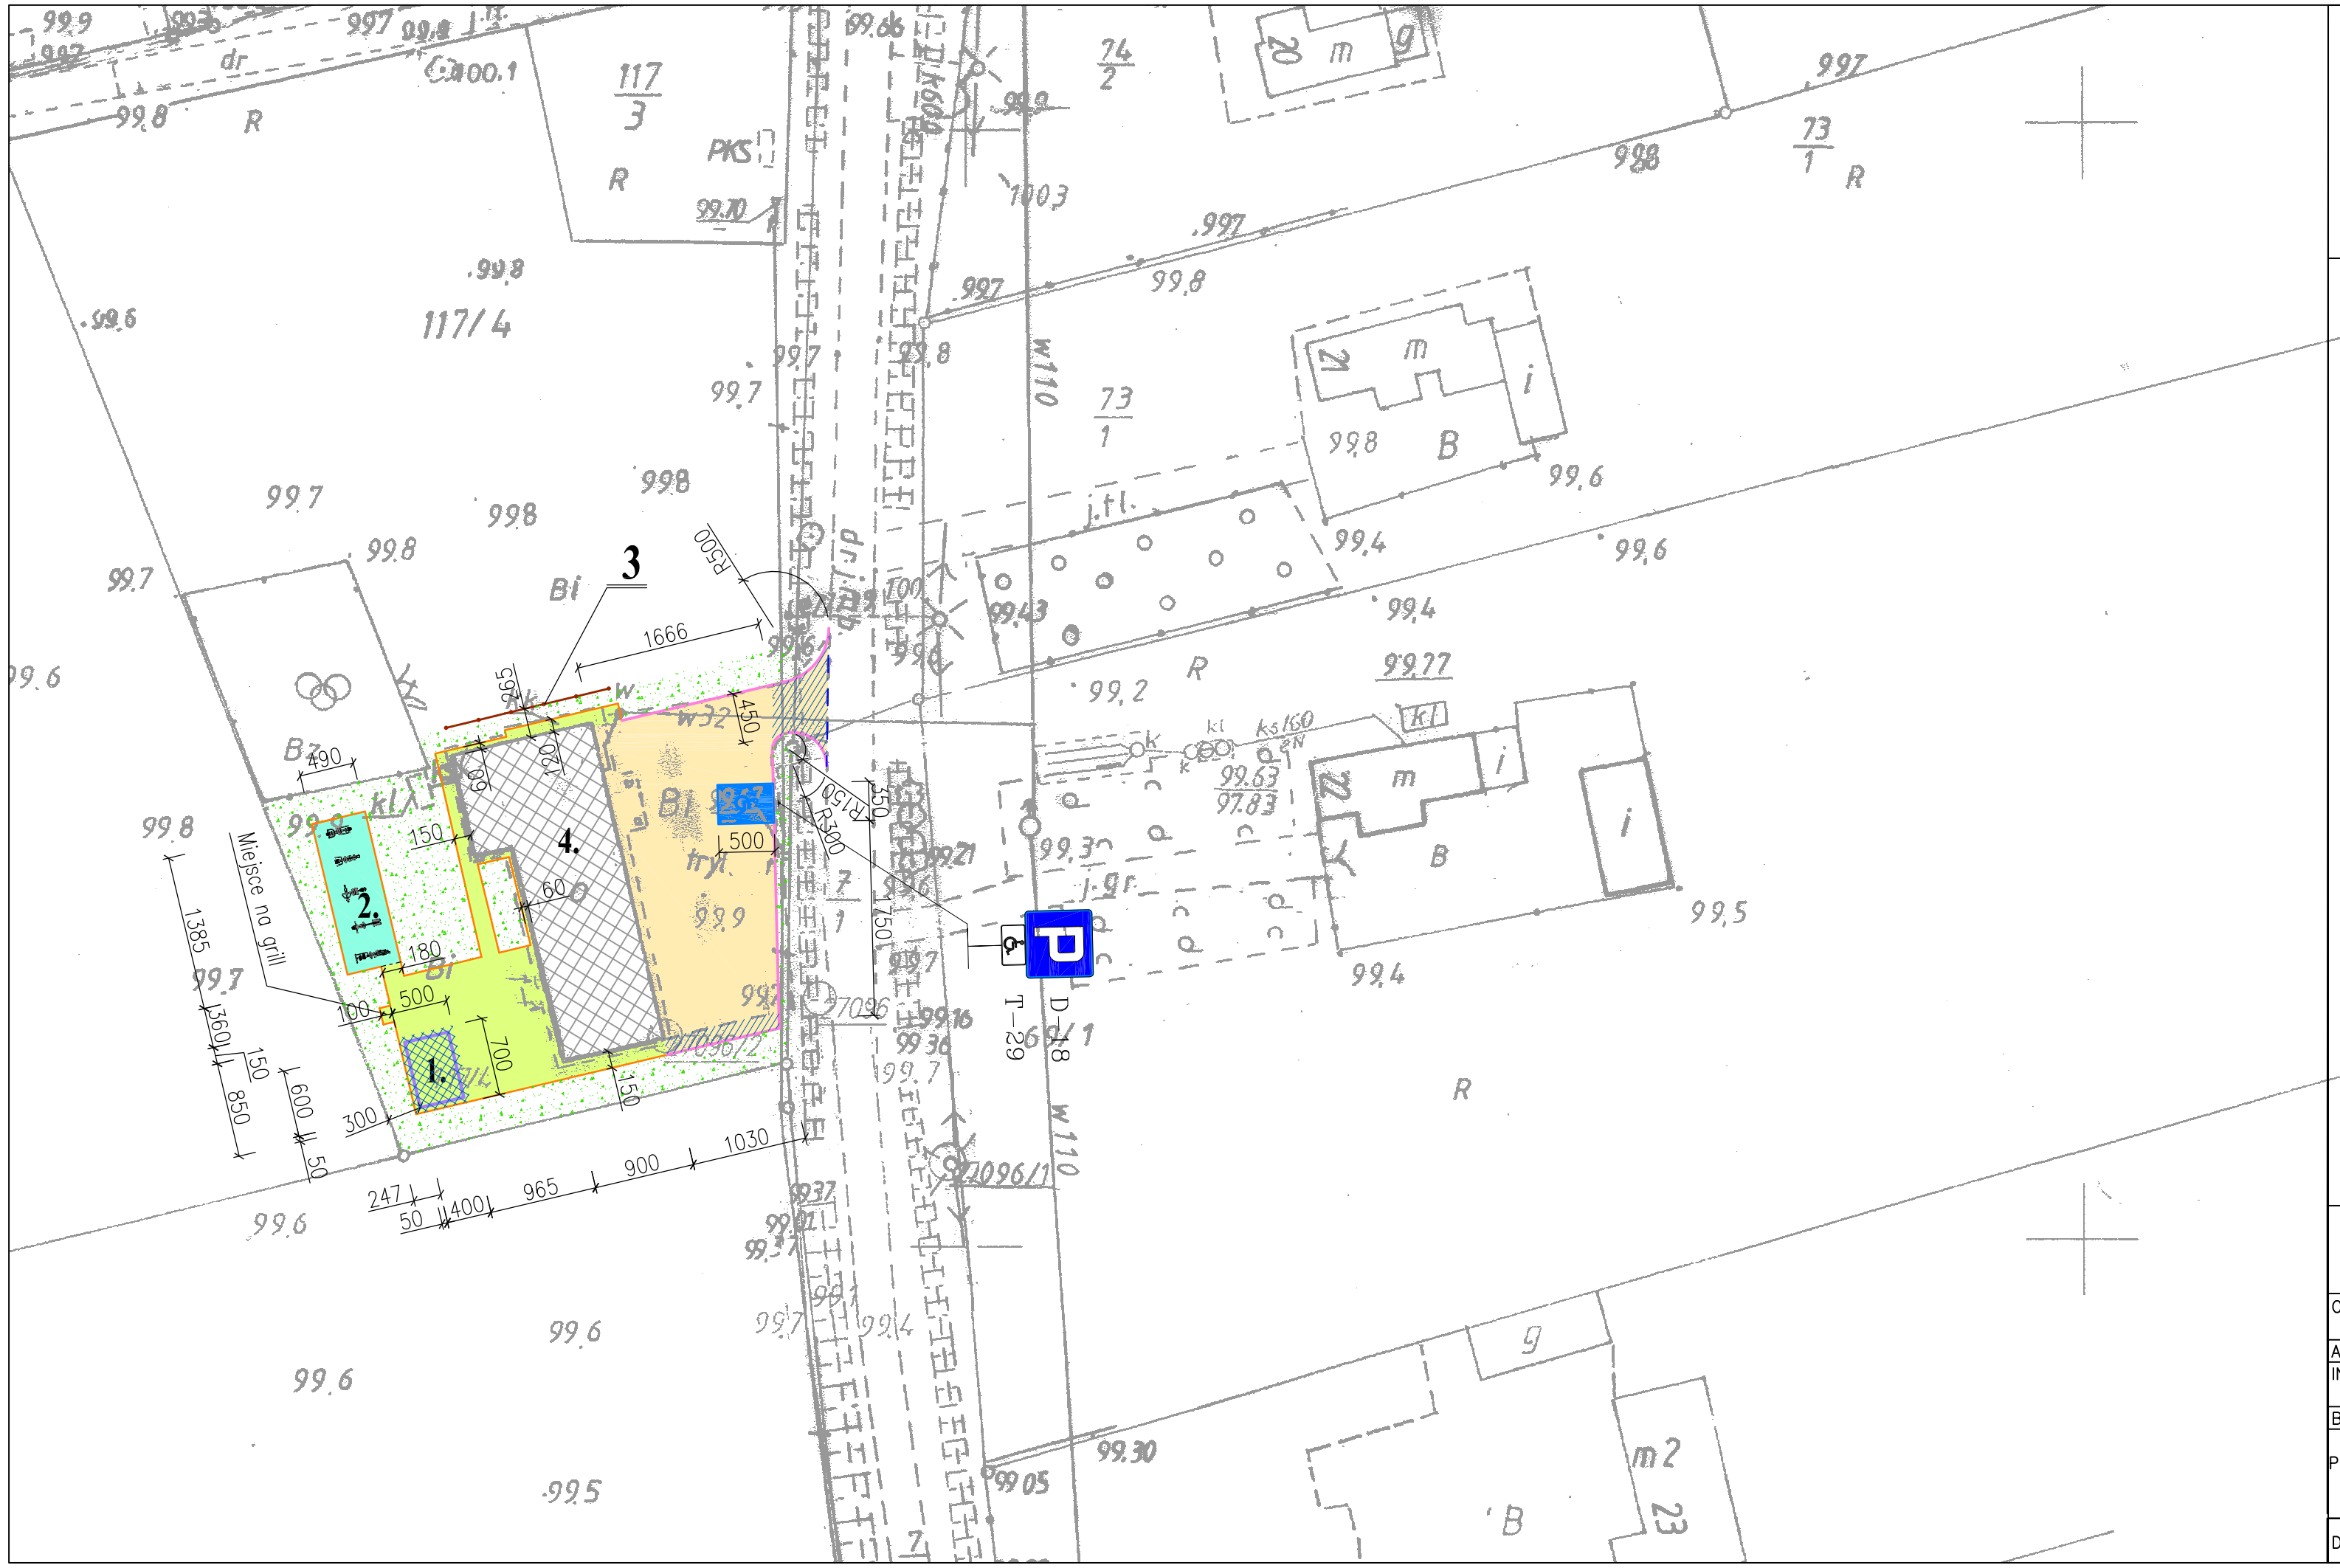

SZCZEGÓŁY
PROJEKT ZAGOSPODAROWANIA DZIAŁKI NUMER EWIDENCYJNY 117/4, 7/1, 7/2 ZAGORZYCE, GM. RADZIEJÓW

LEGENDA:

- 1. – Projektowana altana
- – Projektowane utwardzenie z kostki betonowej gr. 6 cm typ "starobruk" kolor melanż pastelowy na podsypce cem.–piask. / na nowej podbudowie betonowej
- 2. – Projektowana siłownia zewnętrzna, utwardzenie z kostki betonowej gr. 6 cm typ "starobruk" kolor melanż pastelowy na podsypce cem.–piask.
- 3. – Projektowany piłkochwyt wys. 6,0 m, długość 15,0 m
- 4. – Istniejący budynek świetlicy wiejskiej
- – Projektowane utwardzenie z kostki betonowej gr. 8 cm typ "starobruk" kolor melanż pastelowy na ist. podbudowie / na nowej podbudowie
- – Projektowane miejsce postojowe dla osoby niepełnosprawnej z kostki betonowej typ "starobruk" gr. 8 cm kolor niebieski (dopuszczalne malowania) na ist. podbudowie
- – Projektowana zieleń
- – Projektowany krawężnik betonowy najazdowy 15x22cm
- – Projektowany opornik betonowy 12x25cm
- – Projektowane obrzeże betonowe 8x30cm

PANORAMA PROJEKT S.C.
BRONIEWEK 41, 88–200 RADZIEJÓW
TEL. 601 554 047, 605 900 140

OBIEKT	ZAGOSPODAROWANIE TERENU WOKÓŁ ŚWIETLICY WIEJSKIEJ W ZAGORZYCACH
ADRES BUDOWY	88–200 RADZIEJÓW, ZAGORZYCE, DZ. NR 117/4, 7/1, 7/2
INWESTOR	GMINA RADZIEJÓW 88–200 RADZIEJÓW, UL. KOŚCIUSZKI 20/22
BRANŻA	BUDOWLANA
PROJEKTANT BRANŻA BUDOWLANA	INŻ. WOJCIECH DZIERŻAWSKI UPR. BUD. KUP/0002/POOK/11

DATA 16.12.2019	PROJEKT ZAGOSPODAROWANIA TERENU – SZCZEGÓŁY	SKALA 1:500	RYS. 1.2