

niweleta —
 teren —

Poziom porównawczy 96.00 m.n.p.m.

Rzędne wpustów

Rzędne niwelety

Rzędne terenu

Spadki i łuki pionowe

Proste i łuki poziome


Odległości

km

POCZĄTEK ZAKRESU OPRACOWANIA
 km 0+000,00

SKRZYŻOWANIE S - 1

KONIEC ZAKRESU OPRACOWANIA
 km 0+342,00

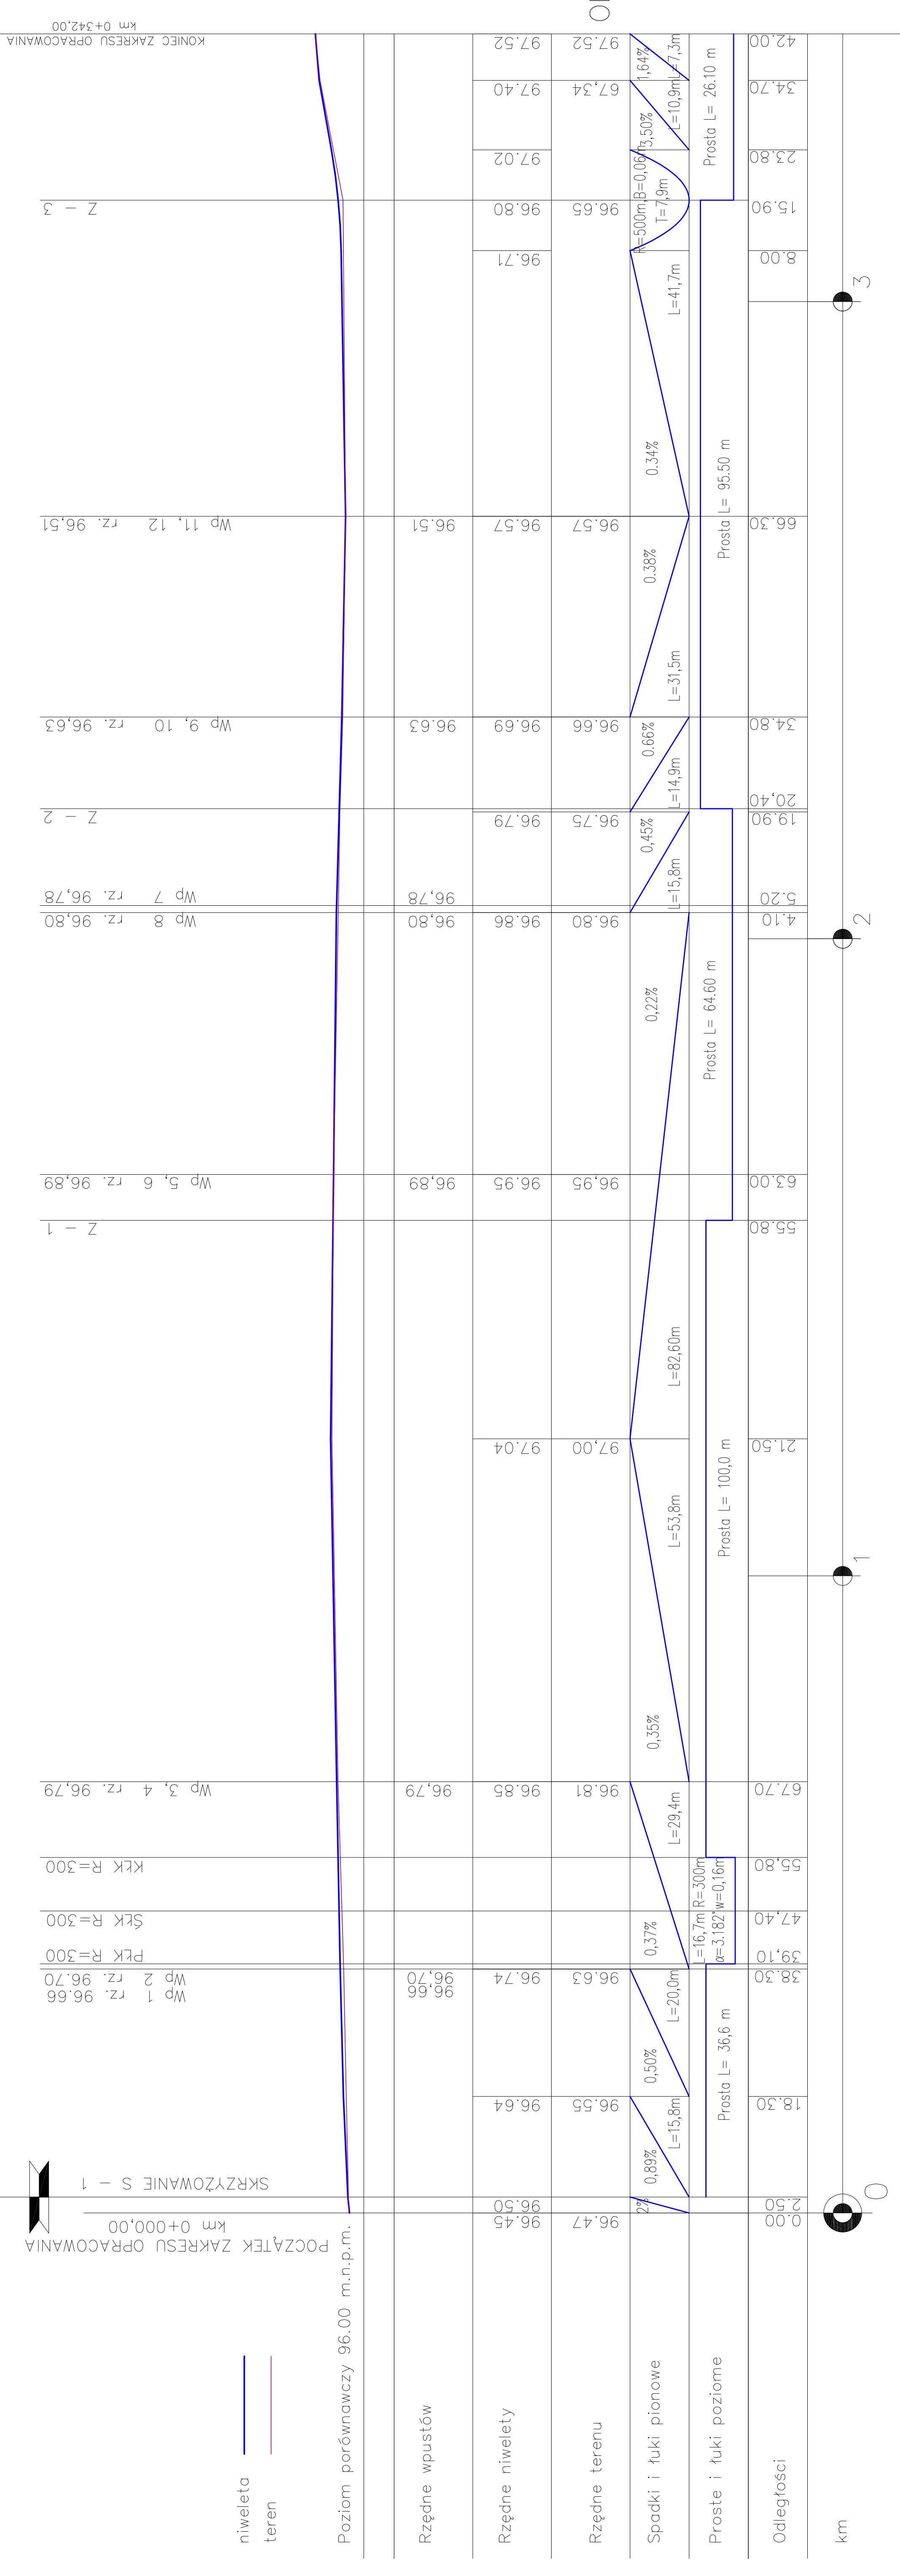

PROFIL PODKŁUŻNY
 OD KM 0+000,00 DO KM 0+342,00

PRACOWNIA PROJEKTOWA ALEKSANDRA DZIERŻAWSKA
 BRONIEK 41, 88-200 RADZIEJÓW
 TEL. 605 900 1140

OBIEKT PRZEBUDOWA DRUGI DOJAZDOWEJ W MIEJSCOWOŚCI CZOCOWO
 OD KM 0+000 DO KM 0+342

ADRES BUDOWY GMINA RADZIEJÓW
 CZOCOWO DZ. NR 41/4, 143

INWESTOR GMINA RADZIEJÓW, UL. KOŚCIUSZKI 20/22, 88-200 RADZIEJÓW
 BRANŻA BUDOWLANA

PROJEKTANT BRANŻA BUDOWLANA
 INŻ. WOJCIECH DZIERŻAWSKI
 UPR. BUD. KIP/1002/P00K/11

WYKONAŁA ALEKSANDRA DZIERŻAWSKA

DATA 12.04.2019 PROFIL PODKŁUŻNY SKALA 1:100/1:500 RYS. 13